



مخطط
بوابة المدينة



مخطط

بوابة المدينة

حيث القرب وحيث السكنية،
وحيث تبدأ الفرصة

المدينة المنورة... قلب التاريخ وروح الرسالة

المدينة المنورة هي ثاني أقدس المدن في الإسلام، ومهوى أفئدة المسلمين من مختلف أنحاء العالم. فيها استقر النبي محمد ﷺ بعد الهجرة، ومنها انطلقت رسالة الإسلام، لتغدو المدينة رمزاً خالداً للسكينة والتسامح وبناء الإنسان. وتحمل المدينة المنورة مكانة وطنية رفيعة في المملكة العربية السعودية، بوصفها حاضنة للتاريخ الإسلامي ومركزاً حضارياً يجمع بين الأصالة والحداثة، وقد حظيت بعناية خاصة ضمن خطط التنمية الشاملة، أسهمت في تطوير بنيتها التحتية وازدهار مشاريعها العمرانية، مع الحفاظ على قدسية المكان وروحه الفريدة.

إن العيش أو الاستثمار في المدينة المنورة ليس مجرد اختيار موقع، بل ارتباط بقيمة دينية عظيمة، وانتماء لمدينة تمثل جزءاً أصيلاً من هوية الوطن وذاكرة الأمة، وتواصل اليوم دورها كمركز جذب سكاني واستثماري واعد، يجمع بين الطمأنينة والاستقرار وآفاق النمو المستدام.



في رحاب المدينة، بوابة لجوار المصطفى

مخطط بوابة المدينة ليس مجرد مشروع عقاري، بل وجهة حضارية قريبة من الحرم النبوي الشريف، تجمع بين السكنية وقيمة الاستثمار. موقعها المميّز يجعلها أصلاً عقارياً واعداً، وفرصة لتملك أرض تزداد قيمتها مع الزمن، ضمن بيئة سكنية متكاملة وجودة حياة حقيقية.











مركز استراتيجي يربطك بالوجهات الحيوية

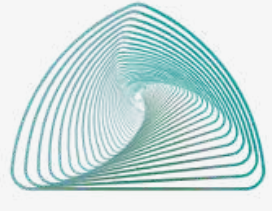ينفرد مخطط بوابة المدينة بموقع استثنائي داخل حدود الحرم، يجمع بين روحانية المكان وقيمة السكن والاستثمار. ويتميز بقربه المباشر من قلب المدينة، حيث يبعد 13 دقيقة عن المسجد النبوي الشريف وأقل من 15 دقيقة عن المطار، ليشكل بوابة وصول مميزة للسكان والزوار. كما يقع المخطط ضمن الامتداد العمراني الحديث، وبجوار مشاريع ريادية وخيارات نقل متعددة، ما يجعله نقطة ارتكاز تربط بين روح المدينة ومستقبلها الواعد.



أهم المعالم

- | | | | |
|--|--|---|--|
| <p>20 دقيقة
جامعة طيبة</p>  | <p>5 دقائق
مدينة المعرفة الاقتصادية</p>  | <p>12 دقيقة
مطار الأمير محمد بن عبد العزيز الدولي</p>  | <p>11 دقيقة
المسجد النبوي الشريف</p>  |
| <p>2 دقيقة
محطات النقل الترددي</p>  | <p>7 دقائق
محطة قطار الحرمين</p>  | <p>20 دقيقة
غرفة المدينة التجارية</p>  | <p>5 دقائق
ملتقى المدينة</p>  |

لموقع المشروع اضغط هنا



بيئة متكاملة للسكن والأعمال والاستثمار

يجمع مخطط بوابة المدينة بين مقومات السكن المريح وفرص الأعمال الواعدة، ضمن بيئة عمرانية متكاملة ضُمَّت بعناية لتوفير الاستقرار وجودة الحياة. وقد جرى تطوير المخطط وفق تخطيط حديث وبنية تحتية متكاملة تشمل الطرق والخدمات والمرافق العامة، بما يتيح انتقالاً سلساً وفورياً للسكن في موقع هادئ قريب من الخدمات الأساسية ويهيئ بيئة مناسبة للاستقرار العائلي. وإلى جانب البيئة السكنية المتميزة، يوفر المخطط قطعاً تجارية في مواقع استراتيجية تدعم الأنشطة الاقتصادية، وتتميز بمرونة الاستخدام وسهولة الوصول، ما يعزز من حيوية المكان ويخلق فرصاً متنوعة للأعمال والخدمات. كما يركز المشروع على رؤية استثمارية مدروسة تدعم التطوير العقاري، مستفيداً من موقعه الحيوي وتكامله مع المشاريع والبنية التحتية المحيطة، ليشكّل منصة واعدة للاستثمار طويل الأمد تجمع بين جودة الحياة وحيوية الأعمال وفرص النمو المستدام.



لصور المشروع اضغط هنا

فرص ملهمة

تنوع في الأراضي السكنية والتجارية

70

تجارية سكنية


90

أراضي تجارية

122

أراضي سكنية

بنية تحتية مكتملة

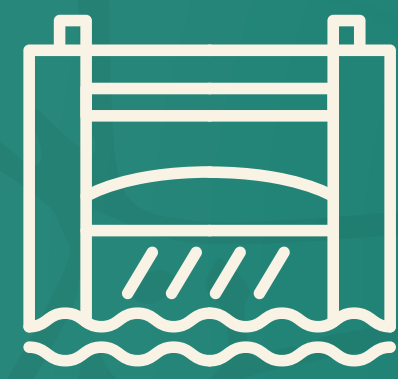

عبارة سيول



إنارة



صرف صحي




مياه



كهرباء


للقطع و التوافر اضبط هنا

طريق عائذ بن قرض رضي الله عنه عرض ٣٠٠ متر

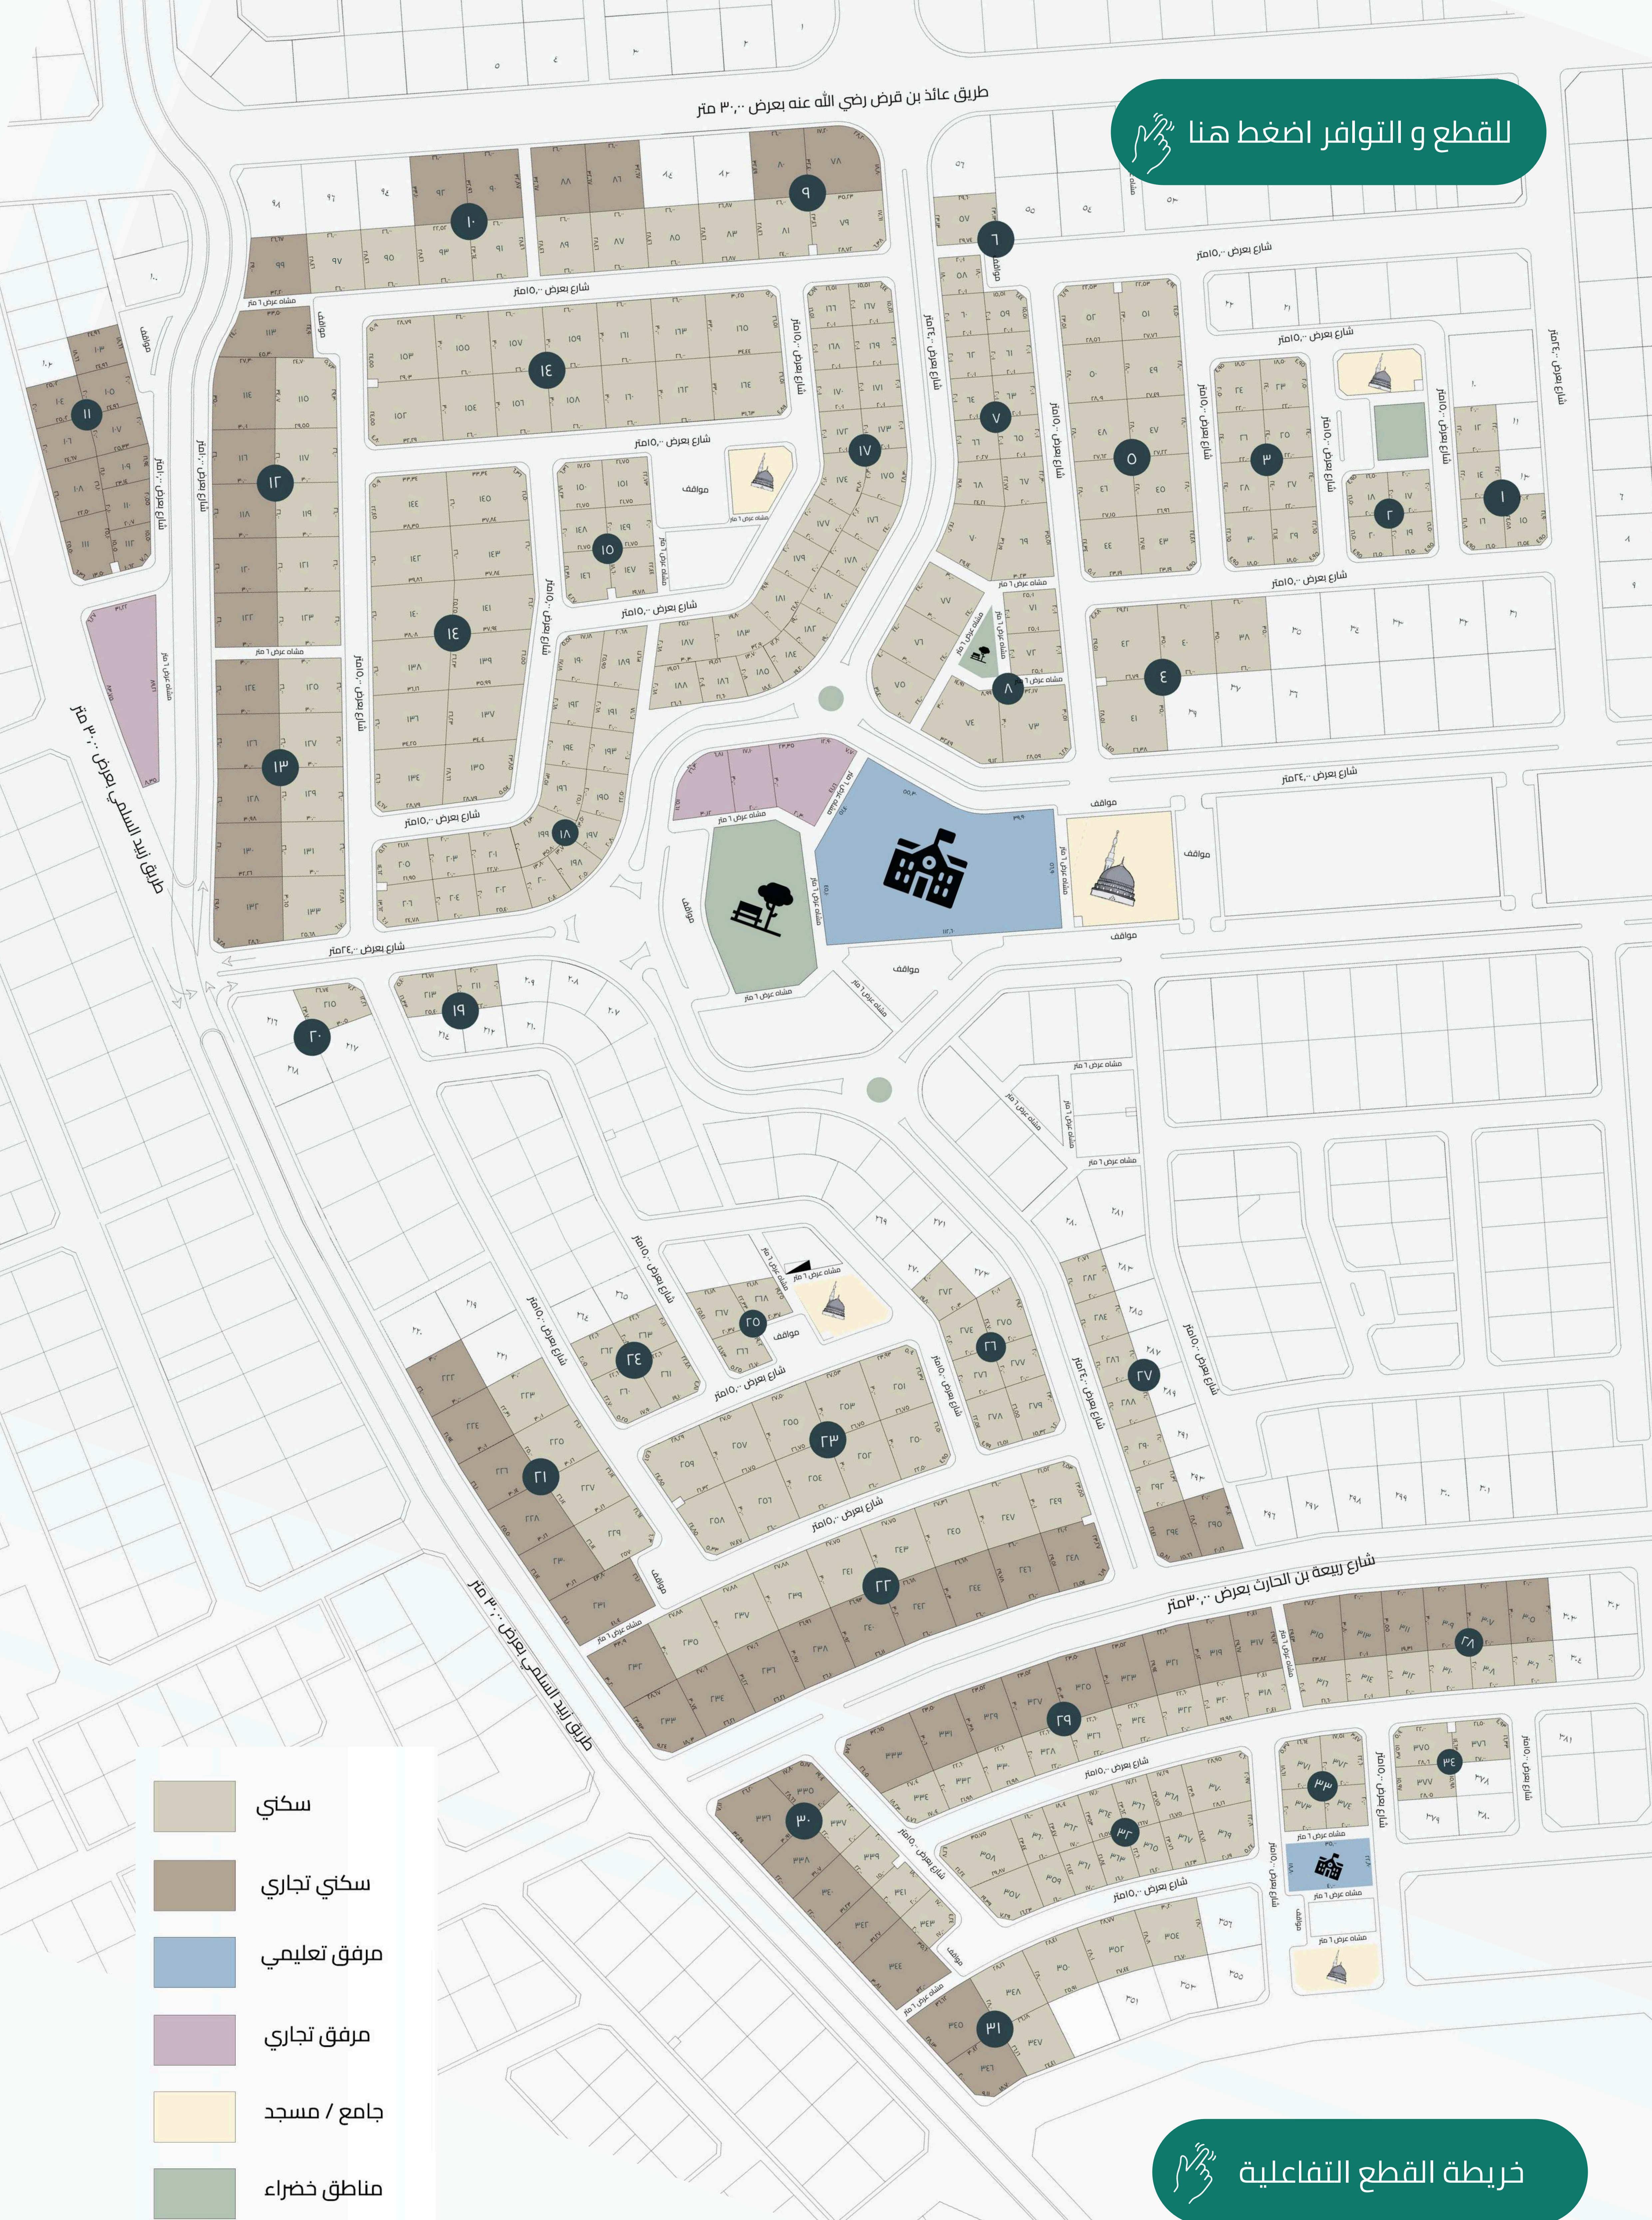

- سكي
- سكي تجاري
- مرفق تعليمي
- مرفق تجاري
- جامع / مسجد
- مناطق خضراء

خريطة القطع التفاعلية

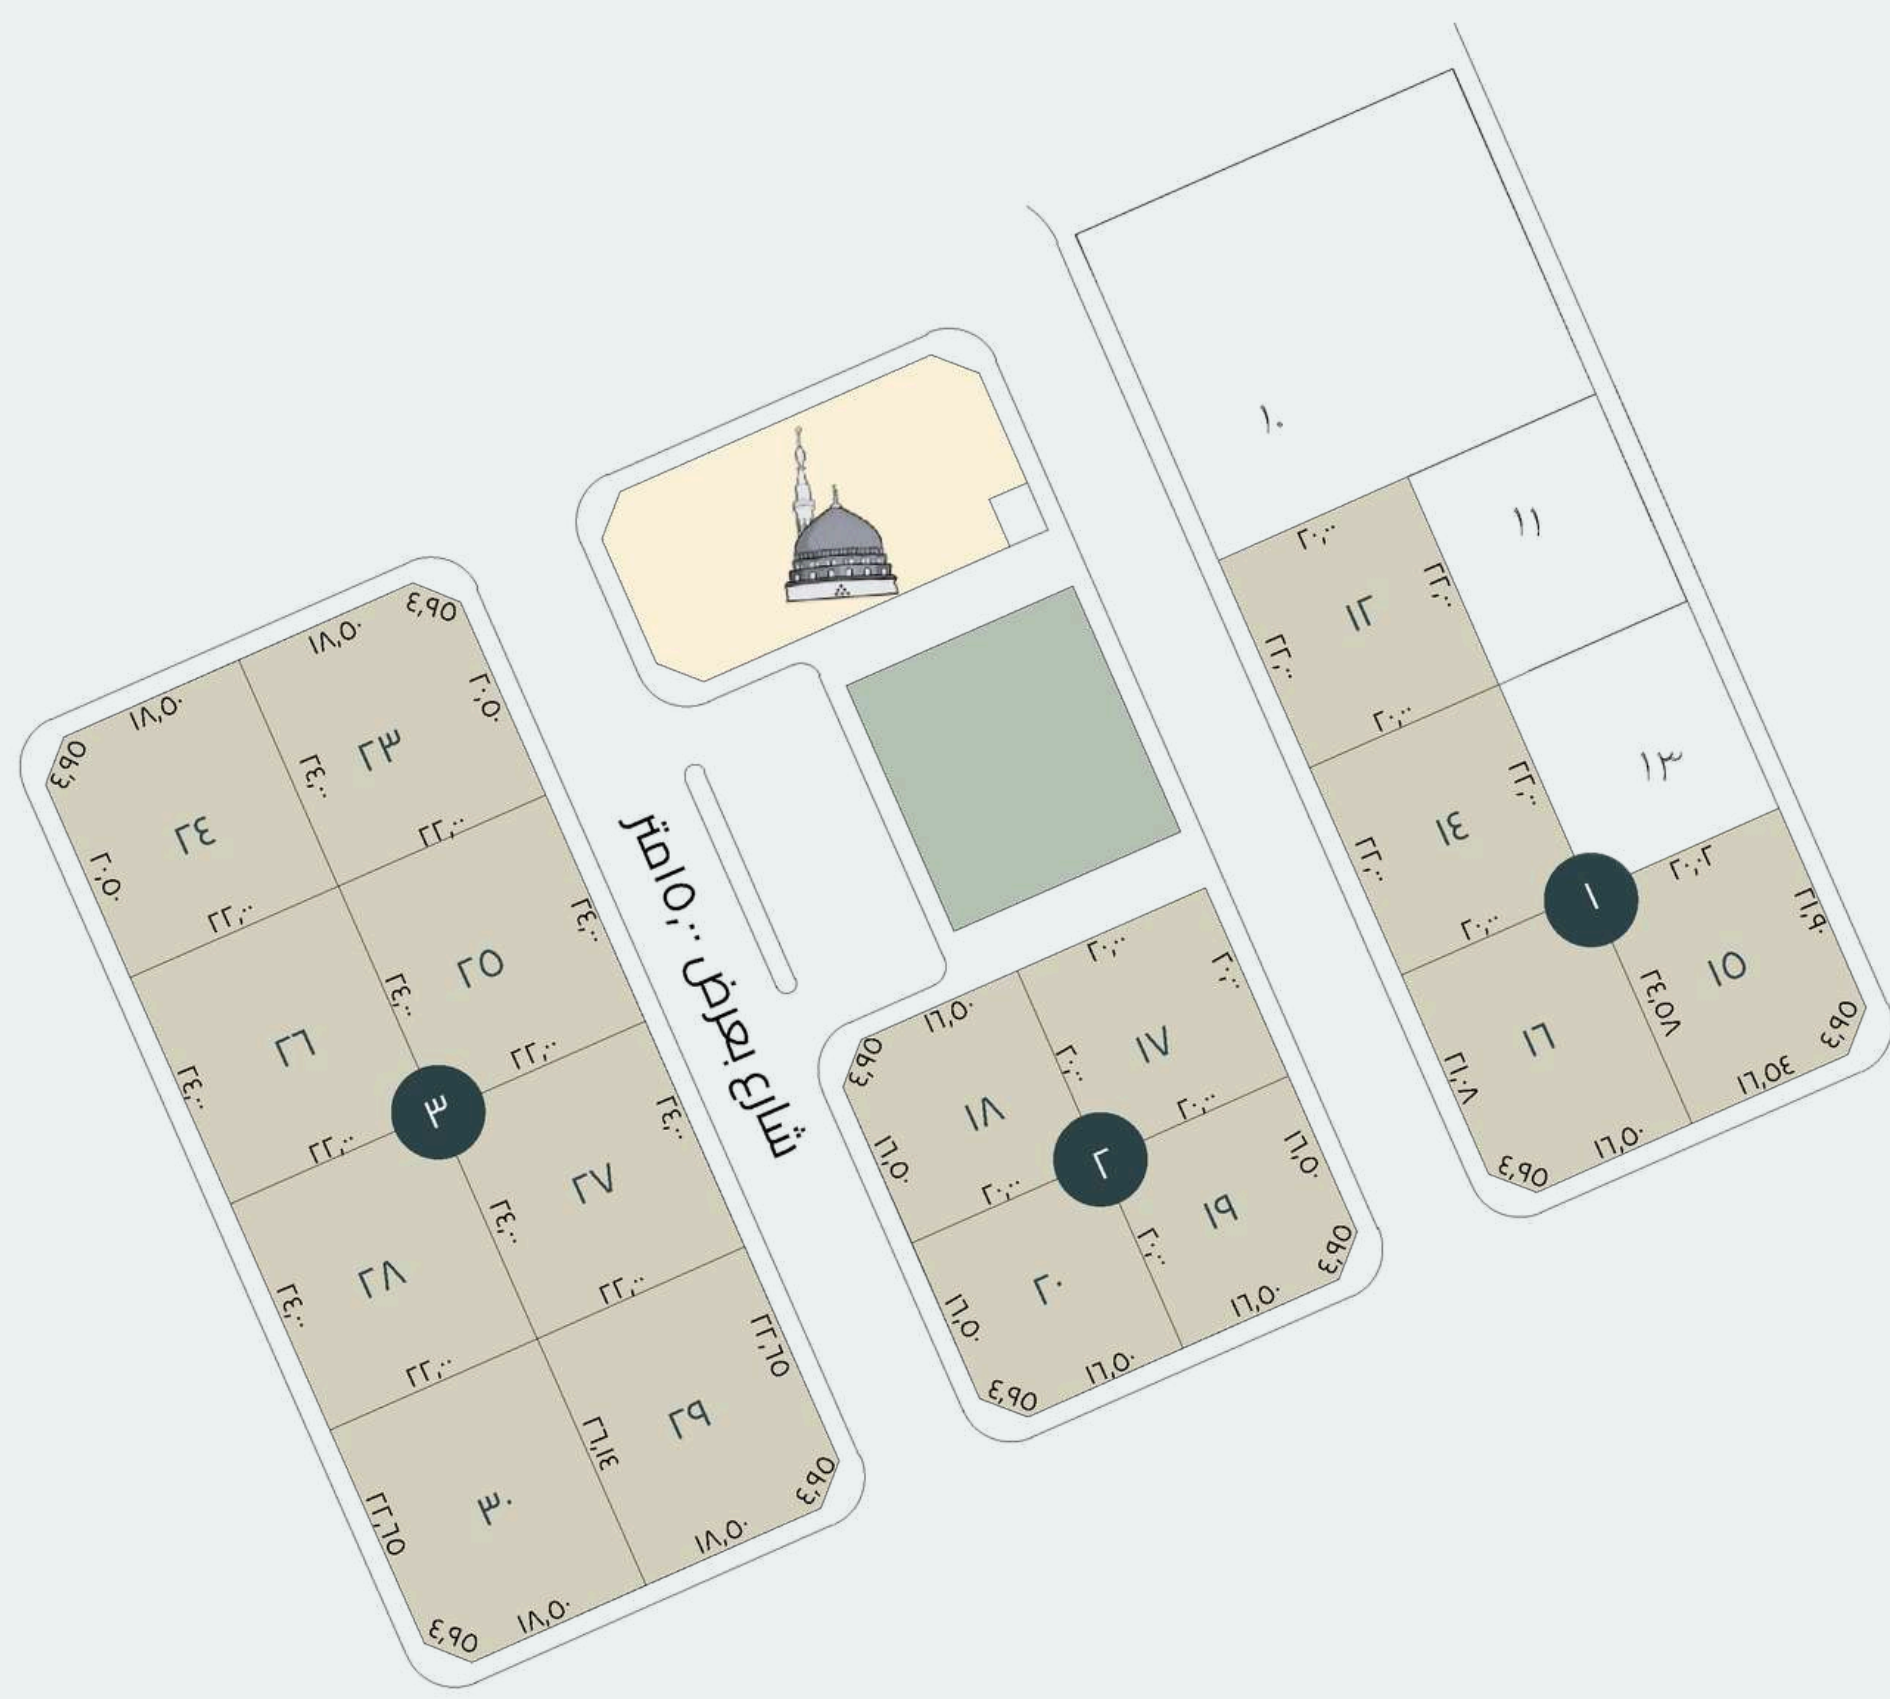

البلوك 1


رقم القطعة	المساحة	الاستخدام	الشارع / الشوارع
12	٢م 440.00	سكني	15
14	٢م 440.00	سكني	15
15	٢م 486.34	سكني	24م, 15م
16	٢م 458.47	سكني	15م

البلوك 2

رقم القطعة	المساحة	الاستخدام	الشارع / الشوارع
17	٢م 400.00	سكني	15م
18	٢م 393.87	سكني	15م
19	٢م 393.87	سكني	15م
20	٢م 393.87	سكني	15م

البلوك 3

رقم القطعة	المساحة	الاستخدام	الشارع / الشوارع
23	٢م 521.87	سكني	15م
24	٢م 522.61	سكني	15م
25	٢م 528.00	سكني	15م
26	٢م 528.50	سكني	15م
27	٢م 528.00	سكني	15م
28	٢م 528.27	سكني	15م
29	٢م 568.88	سكني	15م
30	٢م 569.18	سكني	15م

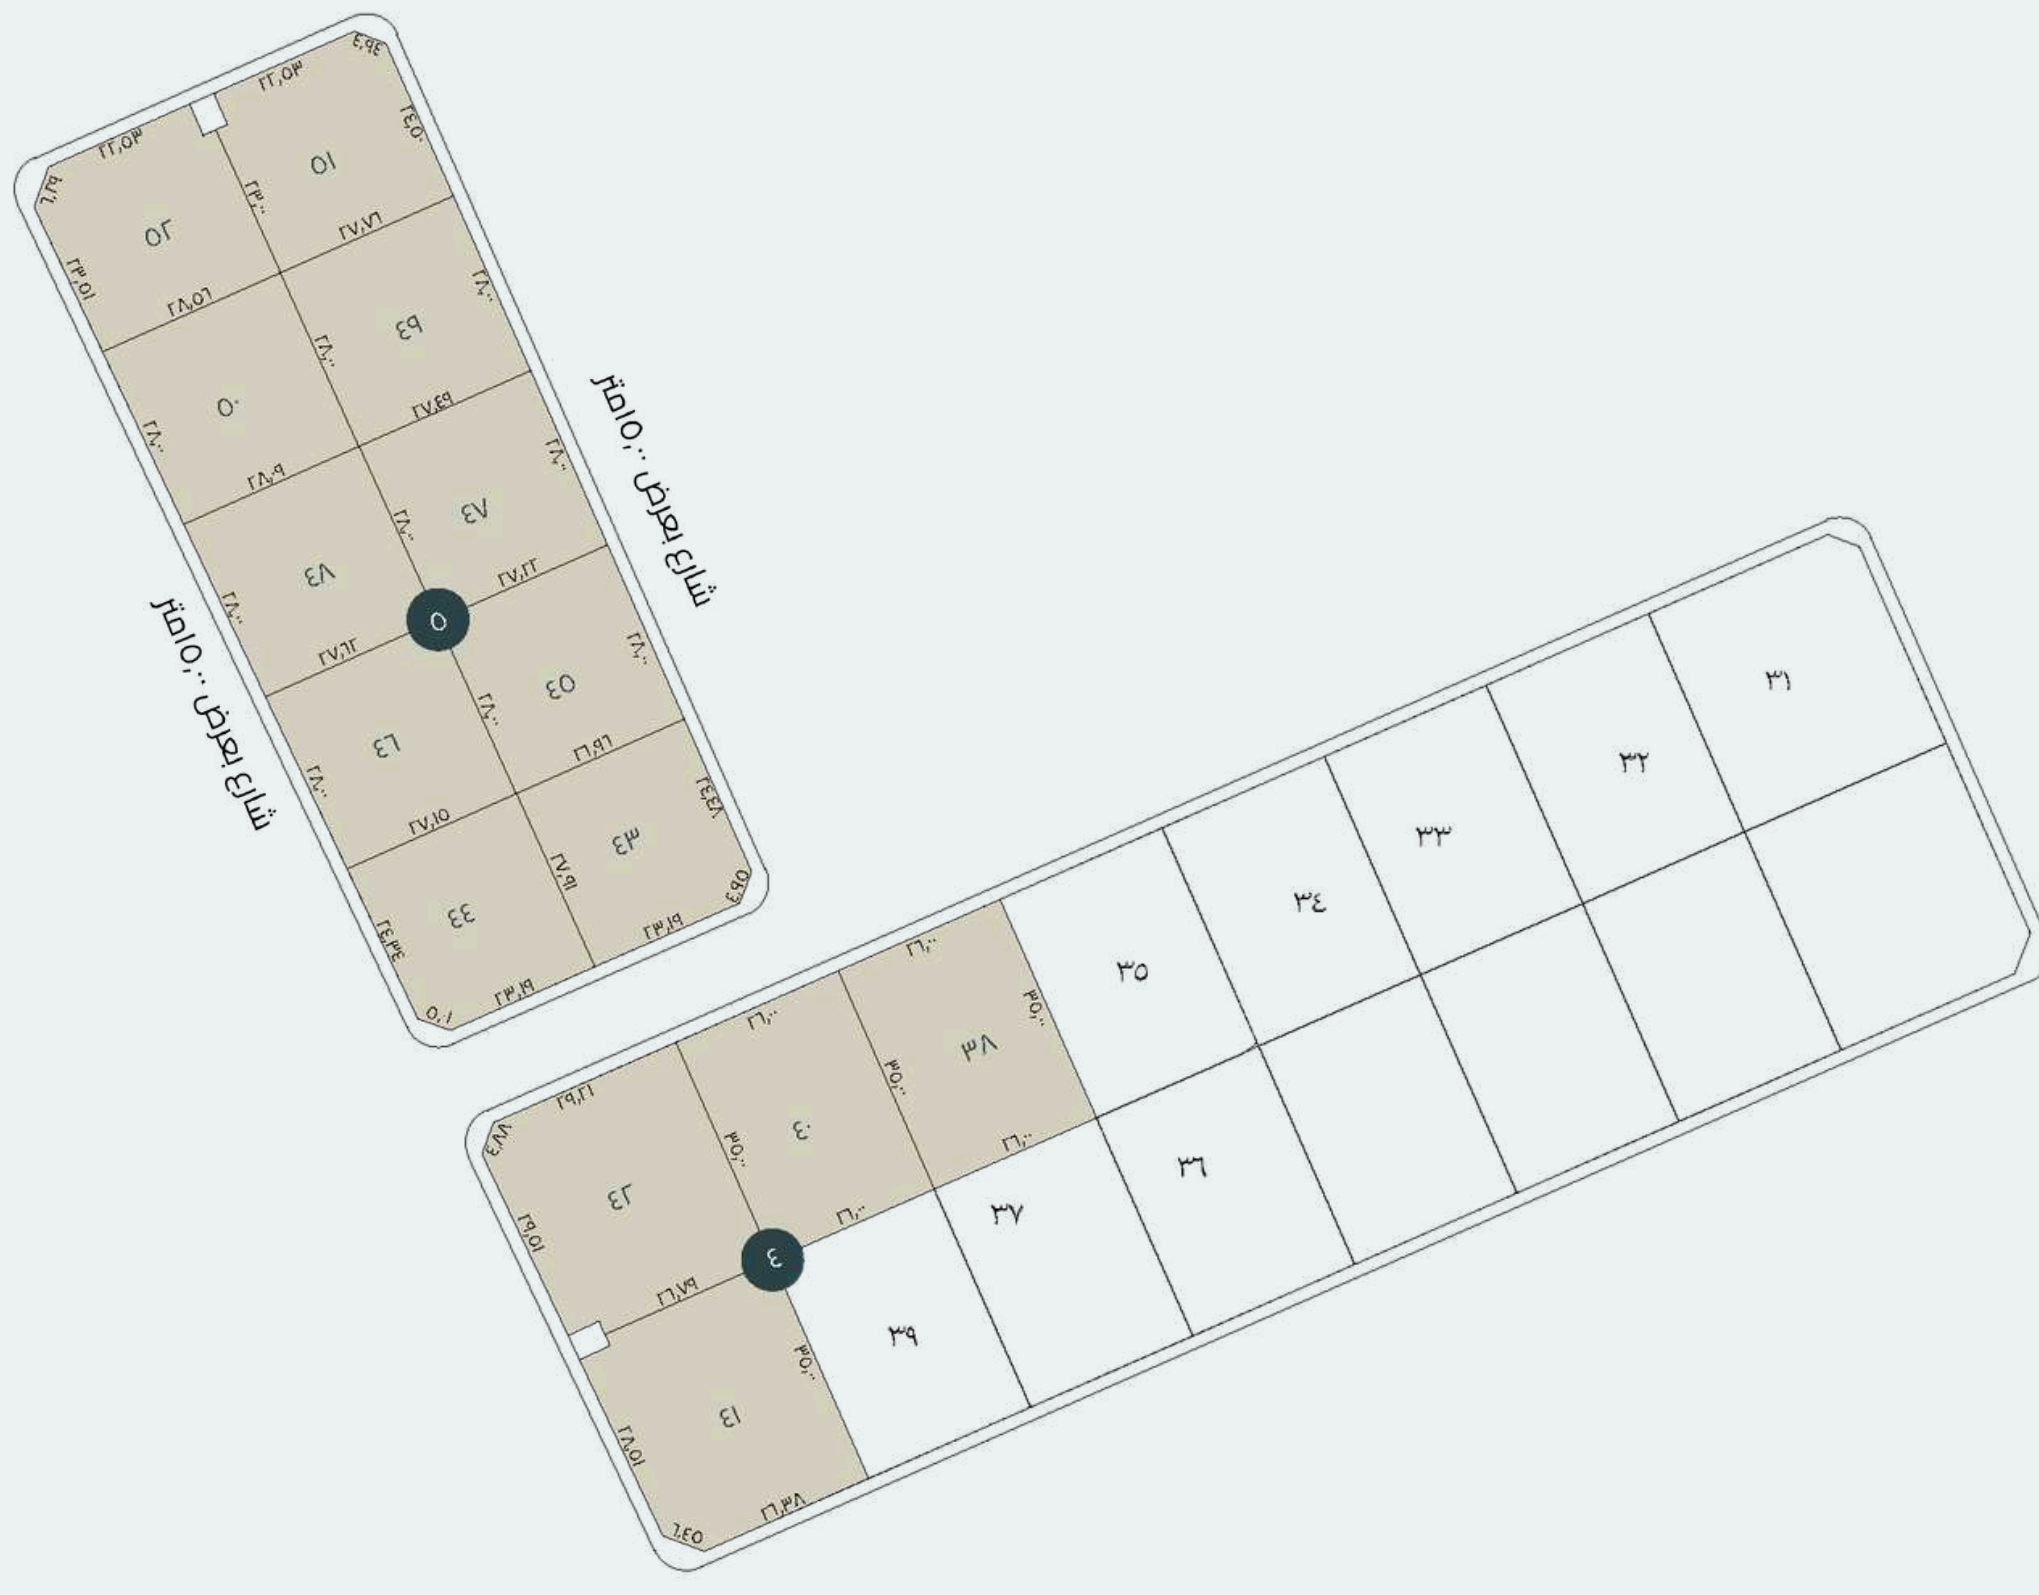


البلوك 4

رقم القطعة	المساحة	الاستخدام	الشارع / الشوارع
38	٢م 910.00	سكني	15 م
40	٢م 910.00	سكني	15م, 24 م
41	٢م 1076.86	سكني	15 م
42	٢م 1112.23	سكني	15 م

البلوك 5


رقم القطعة	المساحة	الاستخدام	الشارع / الشوارع
43	٢م 743.42	سكني	15 م
44	٢م 744.14	سكني	15 م
45	٢م 758.49	سكني	15 م
46	٢م 766.84	سكني	15 م
47	٢م 766.00	سكني	15 م
48	٢م 799.96	سكني	15 م
49	٢م 733.50	سكني	15 م
50	٢م 793.08	سكني	15 م
51	٢م 764.93	سكني	15 م
52	٢م 786.03	سكني	15 م

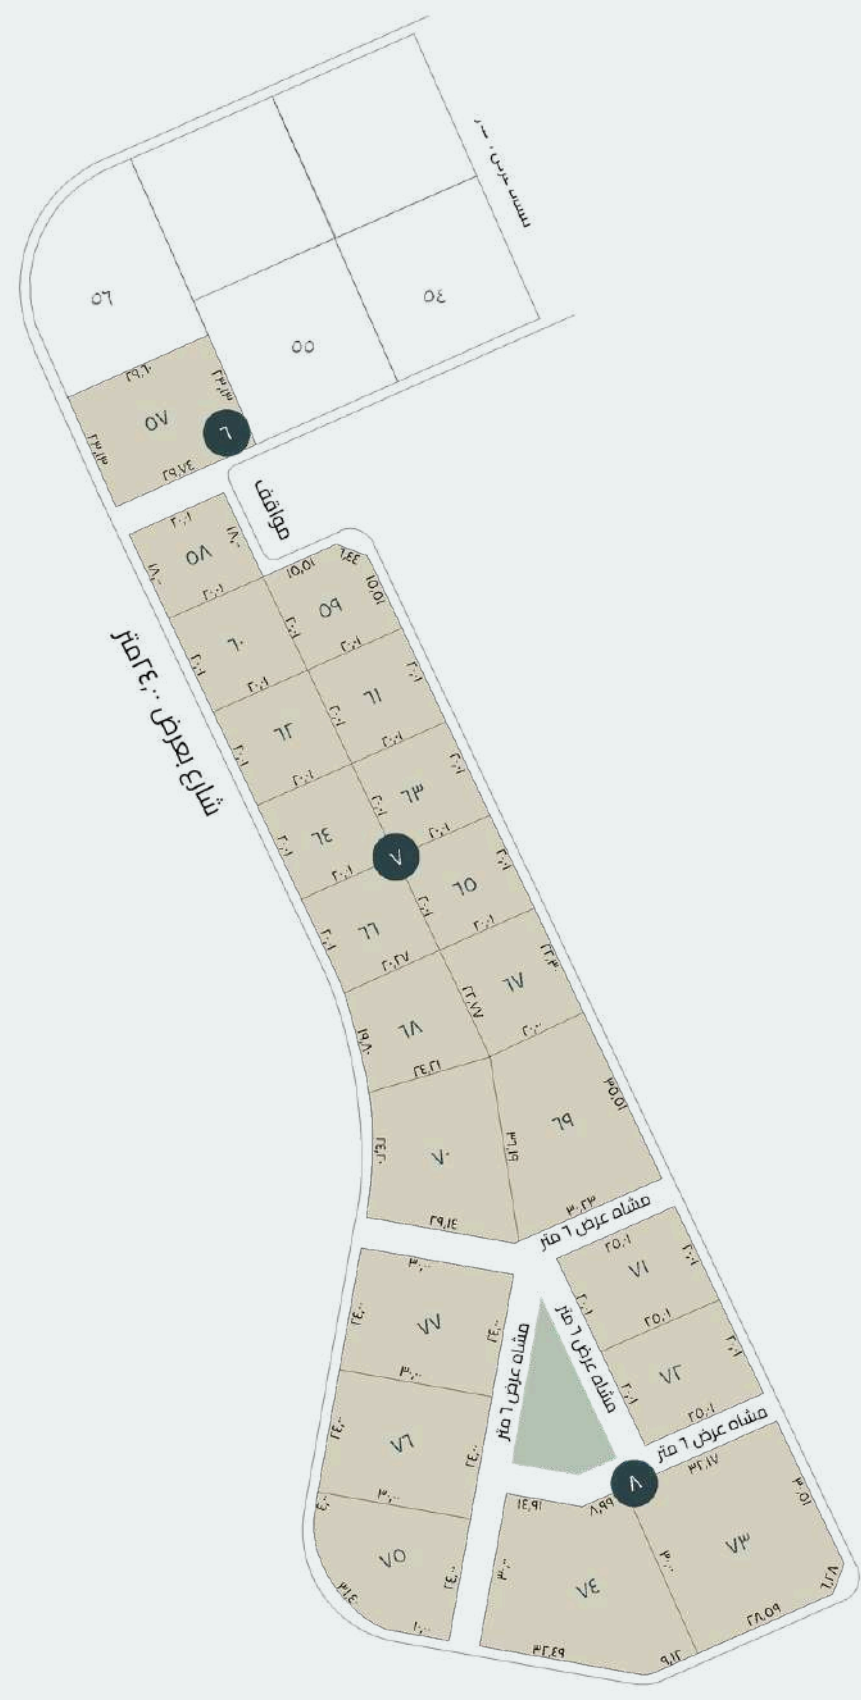

البلوك 6			
رقم القطعة	المساحة	الاستخدام	الشارع / الشوارع
57	٢م 687.94	سكني	24 م, 6 م مشاه

البلوك 7			
رقم القطعة	المساحة	الاستخدام	الشارع / الشوارع
58	٢م 360.09	سكني	24 م, موقف
59	٢م 389.98	سكني	15 م, موقف
60	٢م 400.11	سكني	24 م
61	٢م 400.11	سكني	15 م
62	٢م 400.11	سكني	24 م
63	٢م 400.11	سكني	15 م
64	٢م 400.11	سكني	24 م
65	٢م 400.11	سكني	15 م
66	٢م 400.67	سكني	24 م
67	٢م 450.60	سكني	15 م
68	٢م 465.95	سكني	15 م
69	٢م 883.76	سكني	15 م
70	٢م 790.42	سكني	24 م, 6 م مشاه


البلوك 8			
رقم القطعة	المساحة	الاستخدام	الشارع / الشوارع
71	٢م 500.17	سكني	15 م, 6 م مشاه
72	٢م 500.17	سكني	15 م, 6 م مشاه
73	٢م 1131.84	سكني	15 م, 24 م, 6 م مشاه
74	٢م 1061.89	سكني	24 م, 6 م مشاه
75	٢م 634.15	سكني	24 م, 6 م مشاه
76	٢م 720.00	سكني	24 م, 6 م مشاه
77	٢م 720.00	سكني	15 م

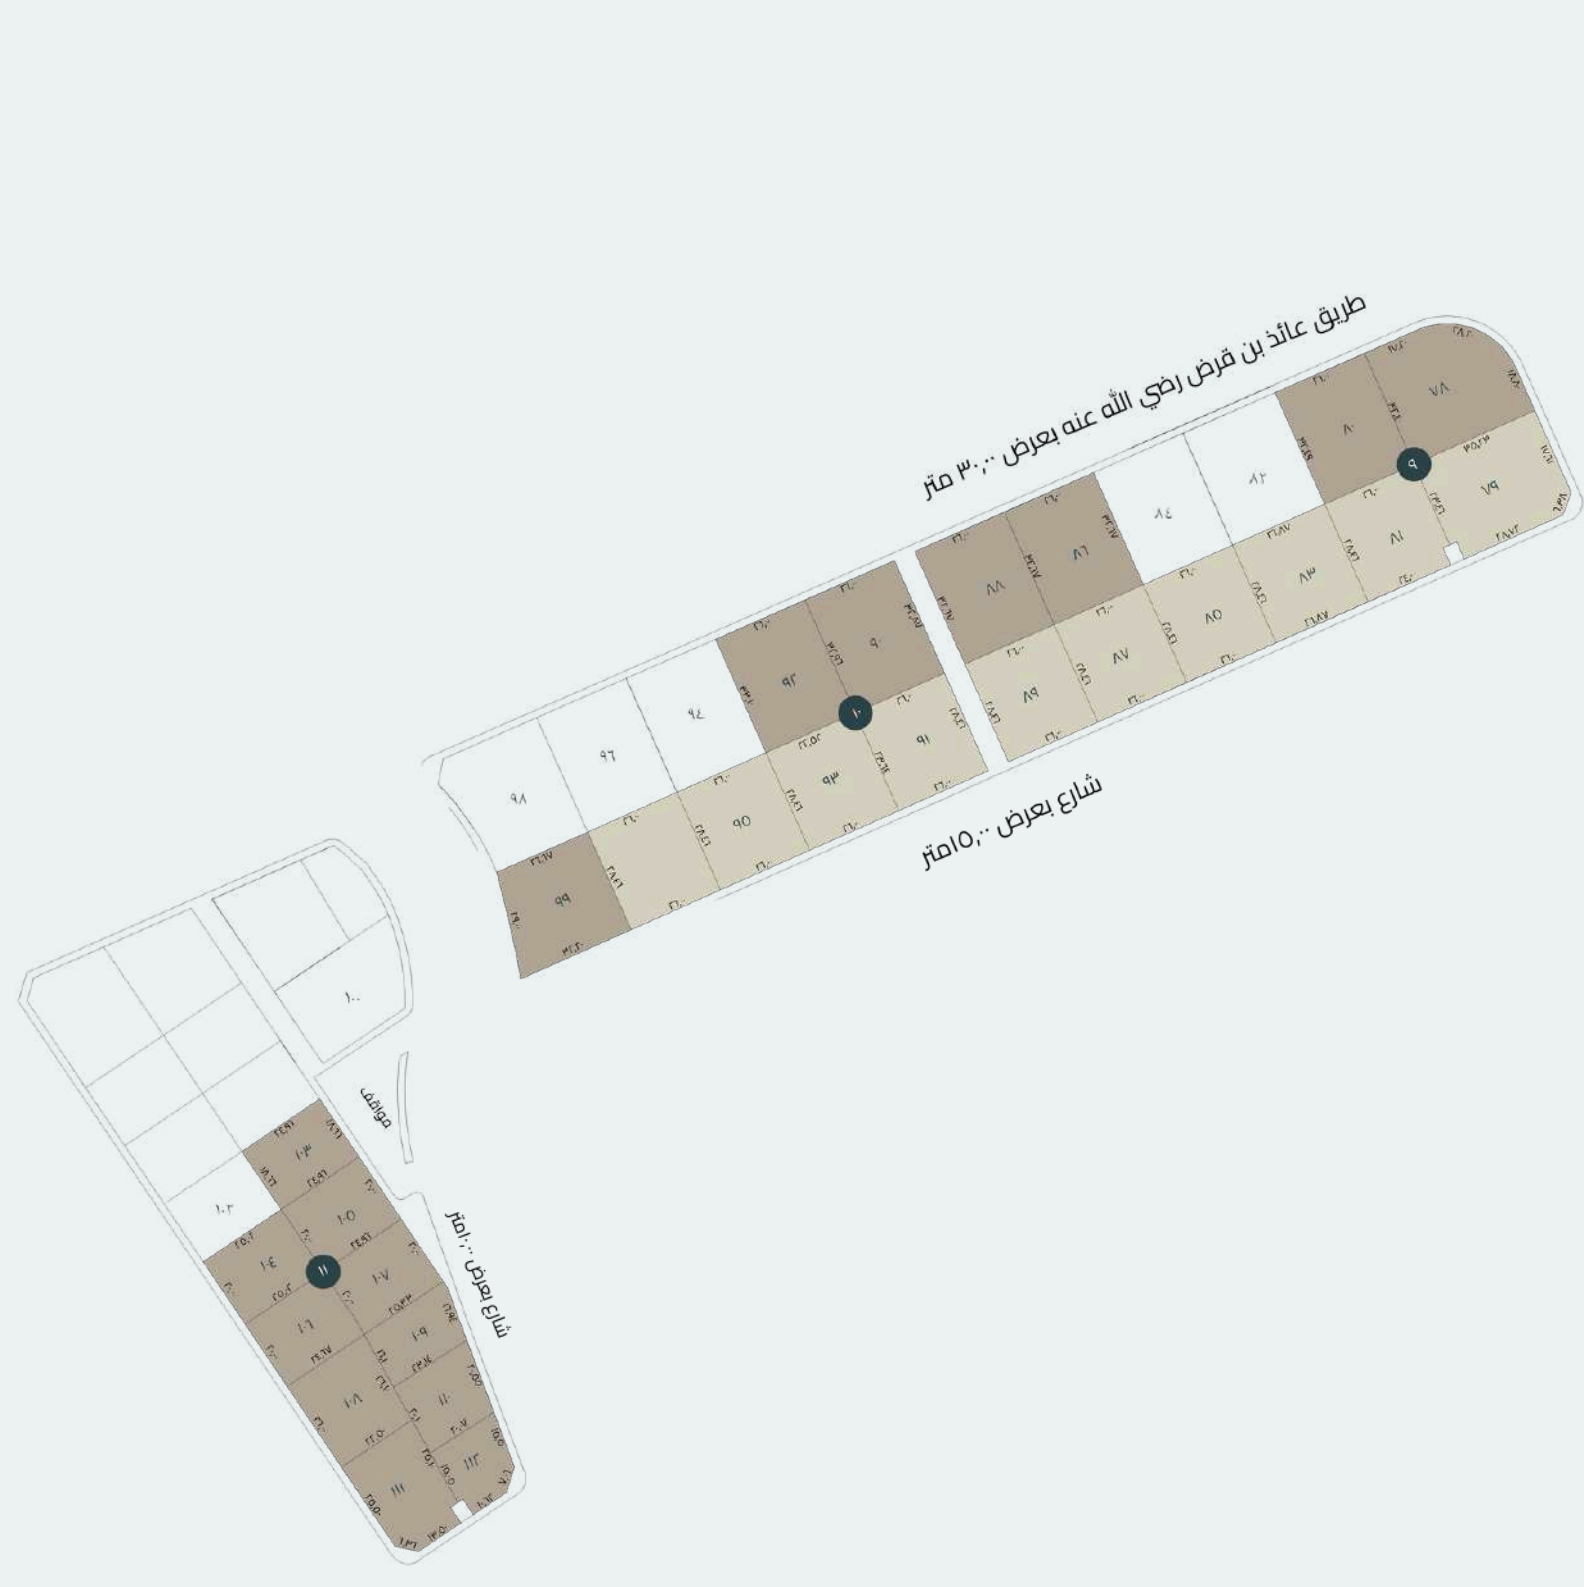

البلوك 9			
رقم القطعة	المساحة	الاستخدام	الشارع / الشوارع
78	1053.66 م ²	سكني تجاري	24 م, 30 م
79	982.62 م ²	سكني	15 م, 24 م
80	843.53 م ²	سكني تجاري	30 م
81	730.00 م ²	سكني	15 م
83	764.83 م ²	سكني	15 م
85	740.00 م ²	سكني	15 م
86	850.56 م ²	سكني تجاري	30 م
87	740.00 م ²	سكني	15 م
88	852.88 م ²	سكني تجاري	30 م, 6 م مشاه
89	740.00 م ²	سكني	15 م, 6 م مشاه

البلوك 10			
رقم القطعة	المساحة	الاستخدام	الشارع / الشوارع
90	855.73 م ²	سكني تجاري	30 م, 6 م مشاه
91	739.53 م ²	سكني	15 م, 6 م مشاه
92	856.91 م ²	سكني تجاري	30 م
93	739.47 م ²	سكني	15 م
95	740.00 م ²	سكني	15 م
97	740.00 م ²	سكني	15 م
99	816.38 م ²	سكني تجاري	10 م, 6 م مشاه

البلوك 11			
رقم القطعة	المساحة	الاستخدام	الشارع / الشوارع
103	466.00 م ²	سكني تجاري	10 م, موقف
104	500.51 م ²	سكني تجاري	30 م
105	499.32 م ²	سكني تجاري	10 م
106	499.93 م ²	سكني تجاري	30 م
107	499.93 م ²	سكني تجاري	10 م
108	613.10 م ²	سكني تجاري	30 م
109	398.70 م ²	سكني تجاري	10 م
110	433.74 م ²	سكني تجاري	10 م
111	616.31 م ²	سكني تجاري	30 م, 10 م
112	348.92 م ²	سكني تجاري	10 م

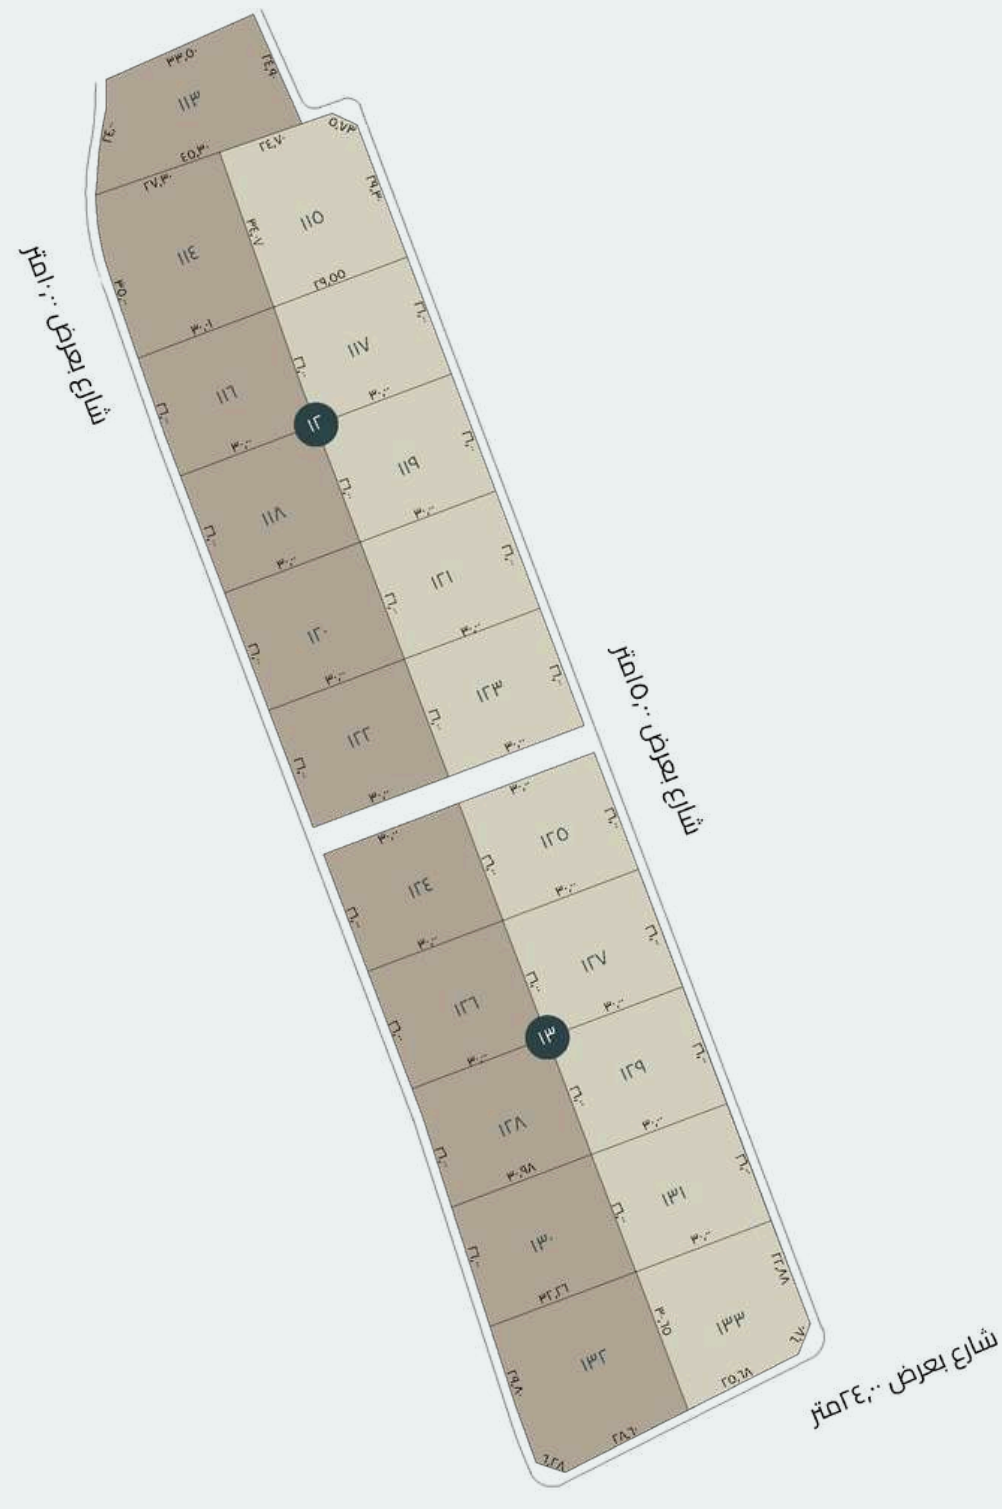


البلوك 12

رقم القطعة	المساحة	الاستخدام	الشارع / الشوارع
113	٢م 914.20	سكني تجاري	10 م, 6 م مشاه , موقف
114	٢م 1019.51	سكني تجاري	15 م
115	٢م 972.18	سكني	15 م
116	٢م 780.17	سكني تجاري	10 م
117	٢م 776.24	سكني	15 م
118	٢م 780.27	سكني تجاري	10 م
119	٢م 780.27	سكني	15 م
120	٢م 780.27	سكني تجاري	10 م
121	٢م 80.27	سكني	15 م
122	٢م 780.27	سكني تجاري	10 م, 6 م مشاه
123	٢م 780.27	سكني	15 م, 6 م مشاه

البلوك 13

رقم القطعة	المساحة	الاستخدام	الشارع / الشوارع
124	٢م 780.27	سكني تجاري	10 م, 6 م مشاه
125	٢م 780.27	سكني	15 م, 6 م مشاه
126	٢م 780.27	سكني تجاري	10 م
127	٢م 780.27	سكني	15 م
128	٢م 790.01	سكني تجاري	10 م
129	٢م 780.27	سكني	15 م
130	٢م 822.41	سكني تجاري	10 م
131	٢م 780.27	سكني	15 م
132	٢م 1060.09	سكني تجاري	10 م, 24 م
133	٢م 860.32	سكني	15 م, 24 م

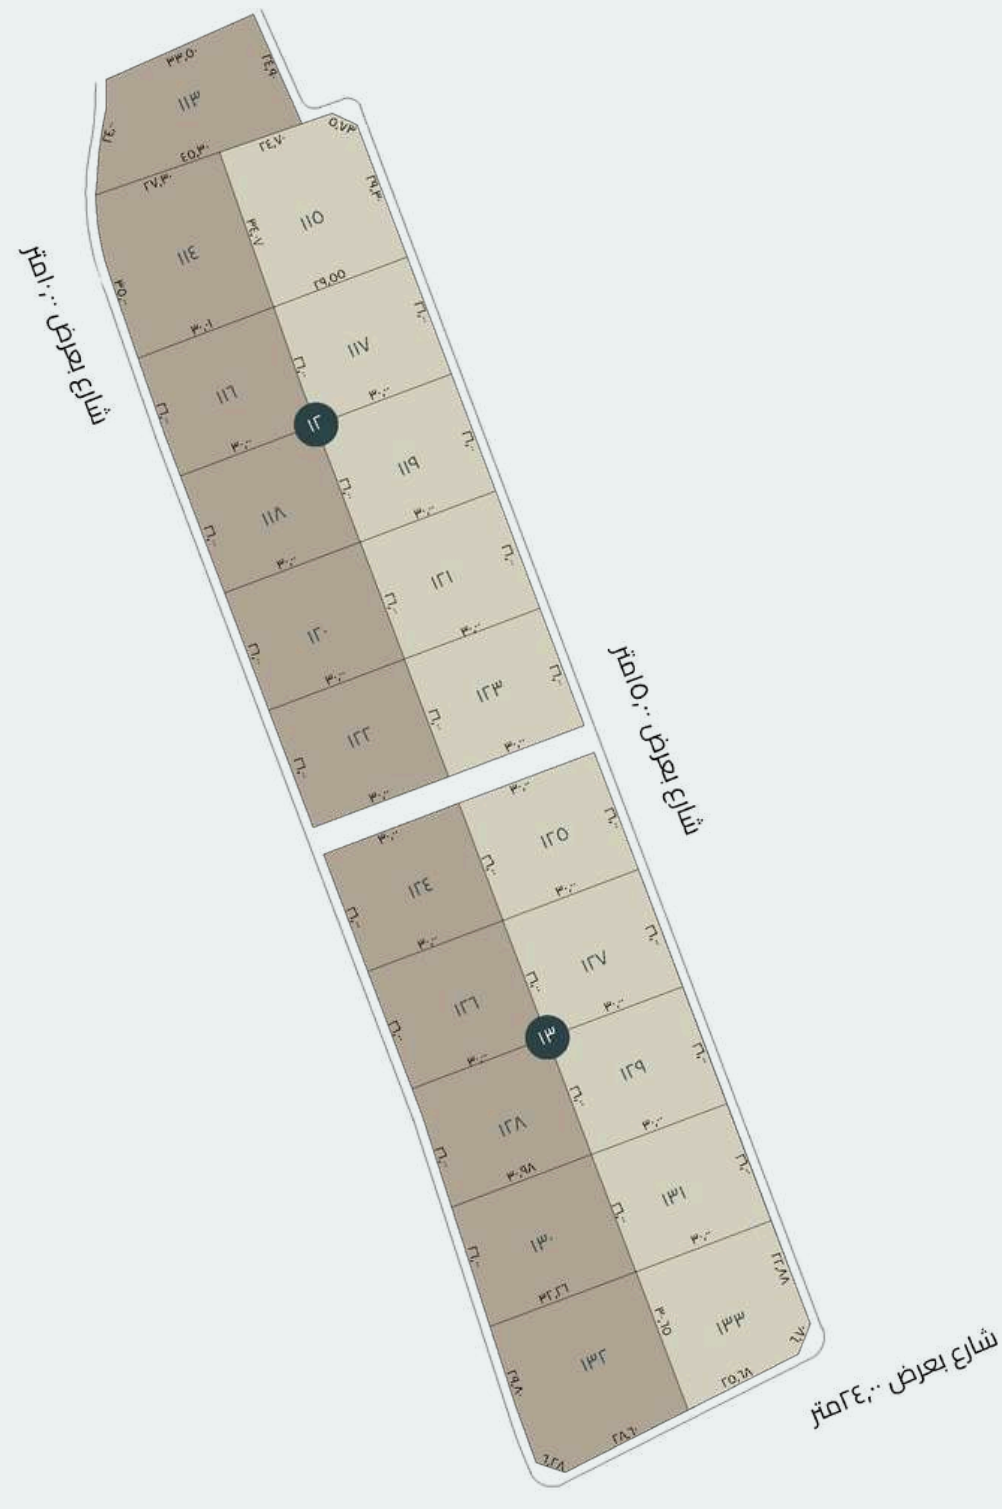

البلوك 12

رقم القطعة	المساحة	الاستخدام	الشارع / الشوارع
113	٢م 914.20	سكني تجاري	10 م, 6 م مشاه , موقف
114	٢م 1019.51	سكني تجاري	15 م
115	٢م 972.18	سكني	15 م
116	٢م 780.17	سكني تجاري	10 م
117	٢م 776.24	سكني	15 م
118	٢م 780.27	سكني تجاري	10 م
119	٢م 780.27	سكني	15 م
120	٢م 780.27	سكني تجاري	10 م
121	٢م 80.27	سكني	15 م
122	٢م 780.27	سكني تجاري	10 م, 6 م مشاه
123	٢م 780.27	سكني	15 م, 6 م مشاه

البلوك 13


رقم القطعة	المساحة	الاستخدام	الشارع / الشوارع
124	٢م 780.27	سكني تجاري	10 م, 6 م مشاه
125	٢م 780.27	سكني	15 م, 6 م مشاه
126	٢م 780.27	سكني تجاري	10 م
127	٢م 780.27	سكني	15 م
128	٢م 790.01	سكني تجاري	10 م
129	٢م 780.27	سكني	15 م
130	٢م 822.41	سكني تجاري	10 م
131	٢م 780.27	سكني	15 م
132	٢م 1060.09	سكني تجاري	10 م, 24 م
133	٢م 860.32	سكني	15 م, 24 م



البلوك 14			
رقم القطعة	المساحة	الاستخدام	الشارع / الشوارع
134	٢م 963.63	سكني	15 م
135	٢م 905.16	سكني	15 م
136	٢م 915.34	سكني	15 م
137	٢م 910.50	سكني	15 م
138	٢م 965.12	سكني	15 م
139	٢م 961.20	سكني	15 م
140	٢م 1014.84	سكني	15 م
141	٢م 1000.33	سكني	15 م
142	٢م 1016.78	سكني	15 م
143	٢م 983.73	سكني	15 م
144	٢م 971.30	سكني	15 م
145	٢م 973.60	سكني	15 م



البلوك 15			
رقم القطعة	المساحة	الاستخدام	الشارع / الشوارع
146	٢م 510.74	سكني	15 م
147	٢م 491.49	سكني	15 م, 6 م مشاه
148	٢م 435.05	سكني	15 م
149	٢م 435.05	سكني	6 م مشاه , موقف
150	٢م 484.22	سكني	15 م
151	٢م 494.34	سكني	15 م, موقف

البلوك 16			
رقم القطعة	المساحة	الاستخدام	الشارع / الشوارع
152	٢م 1030.55	سكني	15 م
153	٢م 979.60	سكني	15 م
154	٢م 780.00	سكني	15 م
155	٢م 780.00	سكني	15 م
156	٢م 780.00	سكني	15 م
157	٢م 779.81	سكني	15 م
158	٢م 779.60	سكني	15 م
159	٢م 779.15	سكني	15 م
160	٢م 779.36	سكني	15 م
161	٢م 780.00	سكني	15 م
162	٢م 780.00	سكني	15 م
163	٢م 780.00	سكني	15 م
164	٢م 1037.54	سكني	15 م
165	٢م 1016.80	سكني	15 م

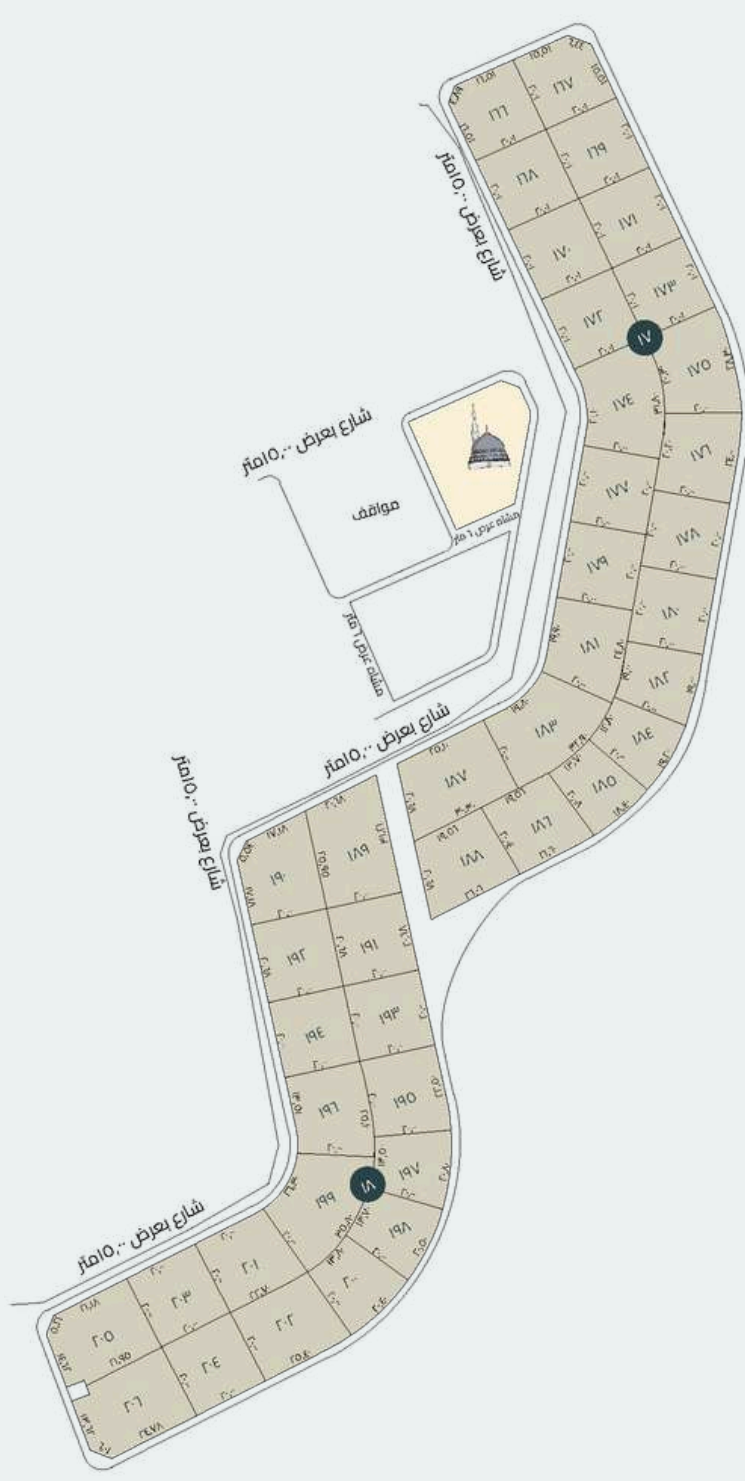

البلوك 17			
رقم القطعة	المساحة	الاستخدام	الشارع / الشوارع
166	٢م 393.98	سكني	١٥ م
167	٢م 389.98	سكني	١٥ م, ٢٤ م
168	٢م 400.10	سكني	١٥ م
169	٢م 400.10	سكني	٢٤ م
170	٢م 400.10	سكني	١٥ م
171	٢م 400.10	سكني	٢٤ م
172	٢م 400.10	سكني	١٥ م
173	٢م 400.10	سكني	٢٤ م
174	٢م 531.53	سكني	١٥ م
175	٢م 490.29	سكني	٢٤ م
176	٢م 442.61	سكني	٢٤ م
177	٢م 400.00	سكني	١٥ م
178	٢م 400.00	سكني	٢٤ م
179	٢م 400.00	سكني	١٥ م
180	٢م 400.00	سكني	٢٤ م
181	٢م 447.76	سكني	١٥ م
182	٢م 340.46	سكني	٢٤ م
183	٢م 540.25	سكني	١٥ م
184	٢م 322.20	سكني	٢٤ م
185	٢م 322.02	سكني	٢٤ م
186	٢م 411.81	سكني	٢٤ م
187	٢م 553.73	سكني	١٥ م, ٦ م مشاه
188	٢م 456.26	سكني	٢٤ م, ٦ م مشاه

البلوك 18			
رقم القطعة	المساحة	الاستخدام	الشارع / الشوارع
189	٢م 571.61	سكني	١٥ م, ٦ م مشاه
190	٢م 460.36	سكني	١٥ م
191	٢م 413.63	سكني	٢٤ م, ٦ م مشاه
192	٢م 413.63	سكني	١٥ م
193	٢م 400.00	سكني	٢٤ م
194	٢م 400.00	سكني	١٥ م
195	٢م 425.16	سكني	٢٤ م
196	٢م 452.34	سكني	١٥ م
197	٢م 343.13	سكني	٢٤ م
198	٢م 343.13	سكني	٢٤ م
199	٢م 532.61	سكني	١٥ م
200	٢م 343.13	سكني	٢٤ م
201	٢م 427.22	سكني	١٥ م
202	٢م 481.78	سكني	٢٤ م
203	٢م 400.00	سكني	١٥ م
204	٢م 400.00	سكني	٢٤ م
205	٢م 501.88	سكني	١٥ م
206	٢م 541.15	سكني	١٥ م, ٢٤ م

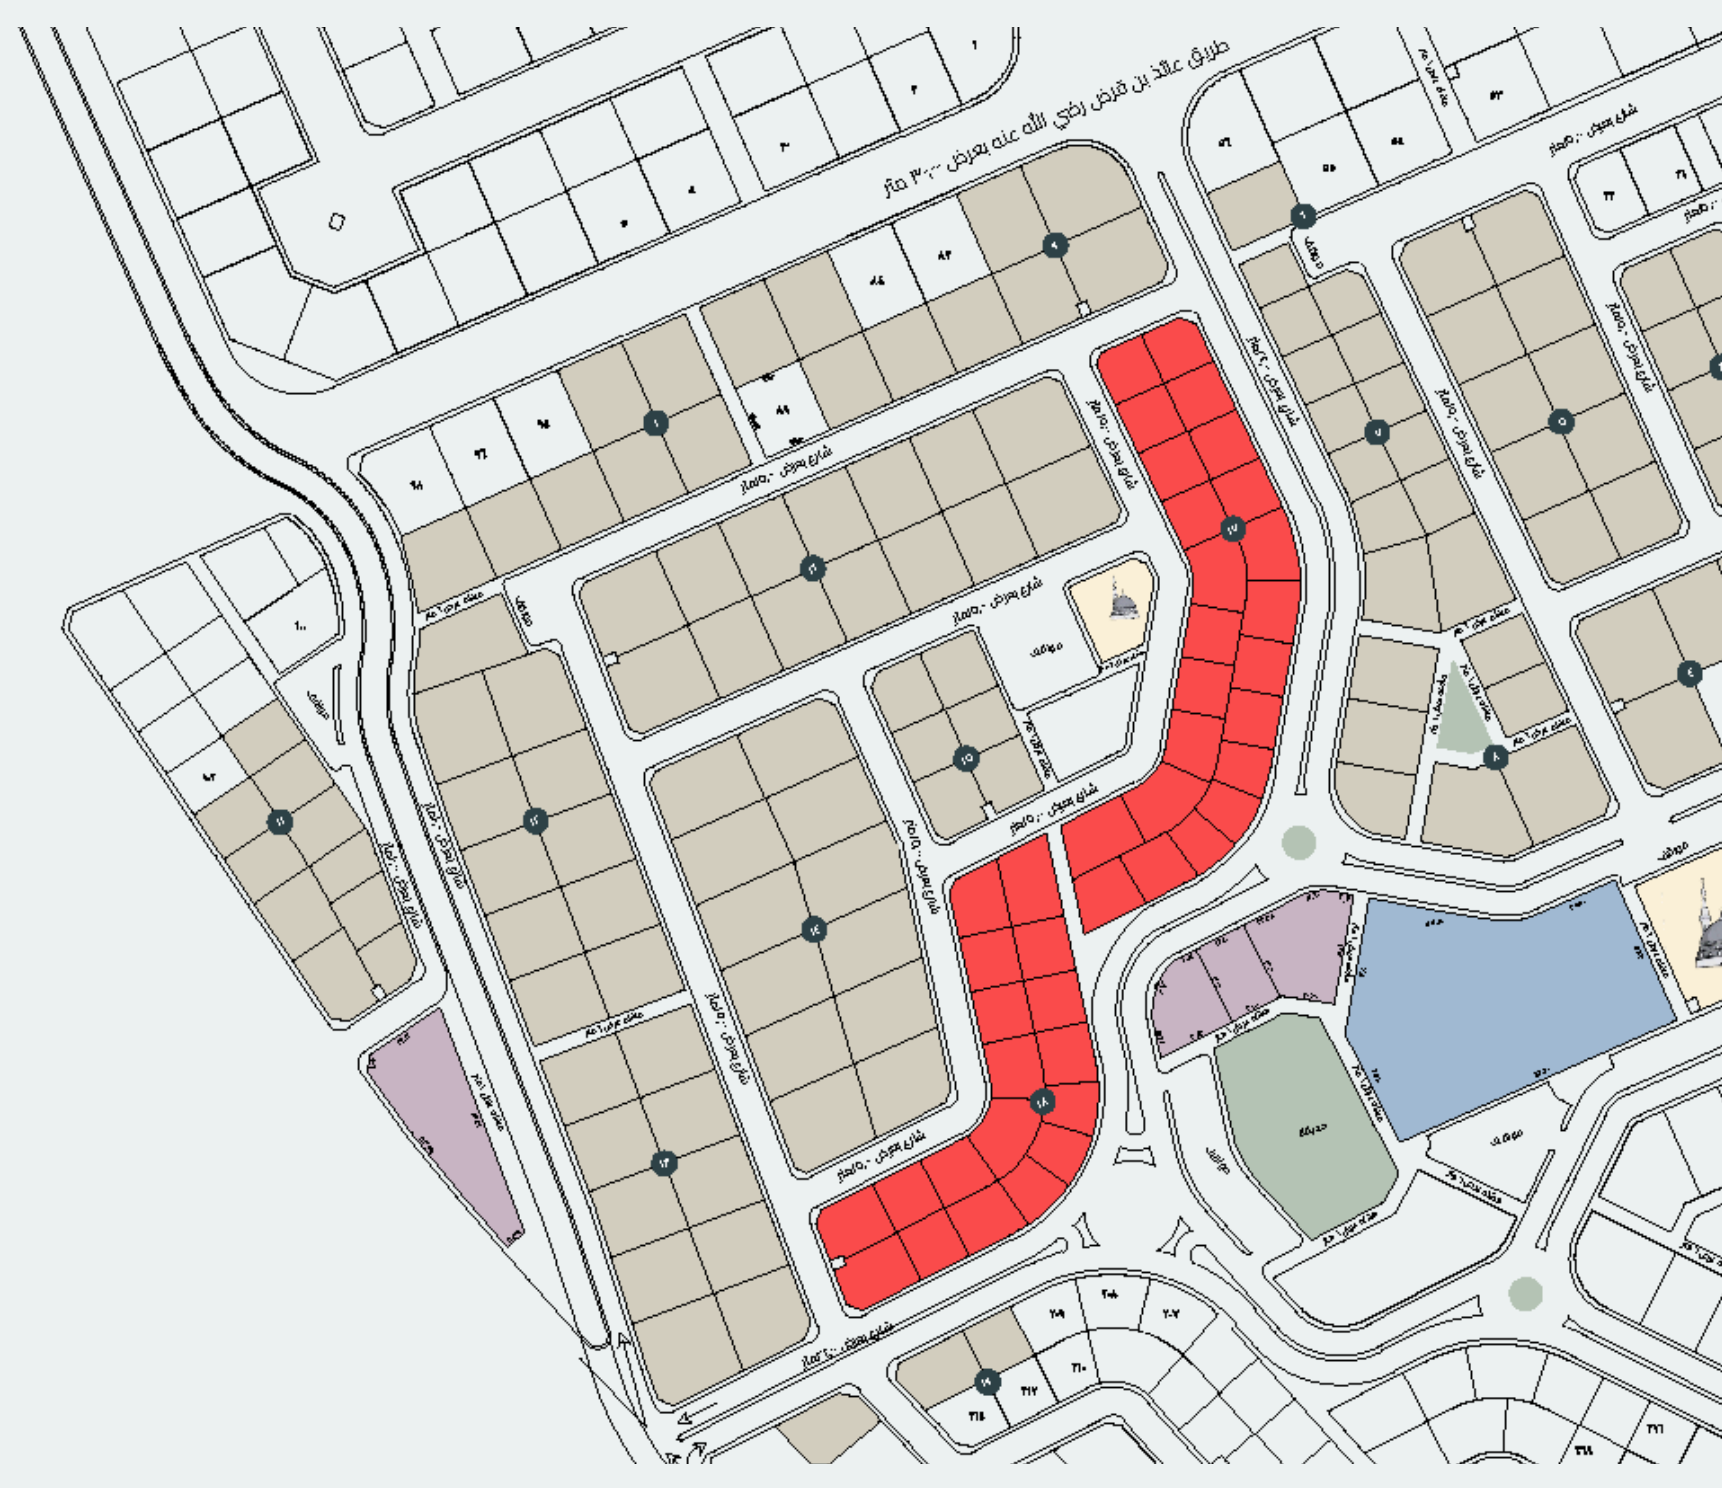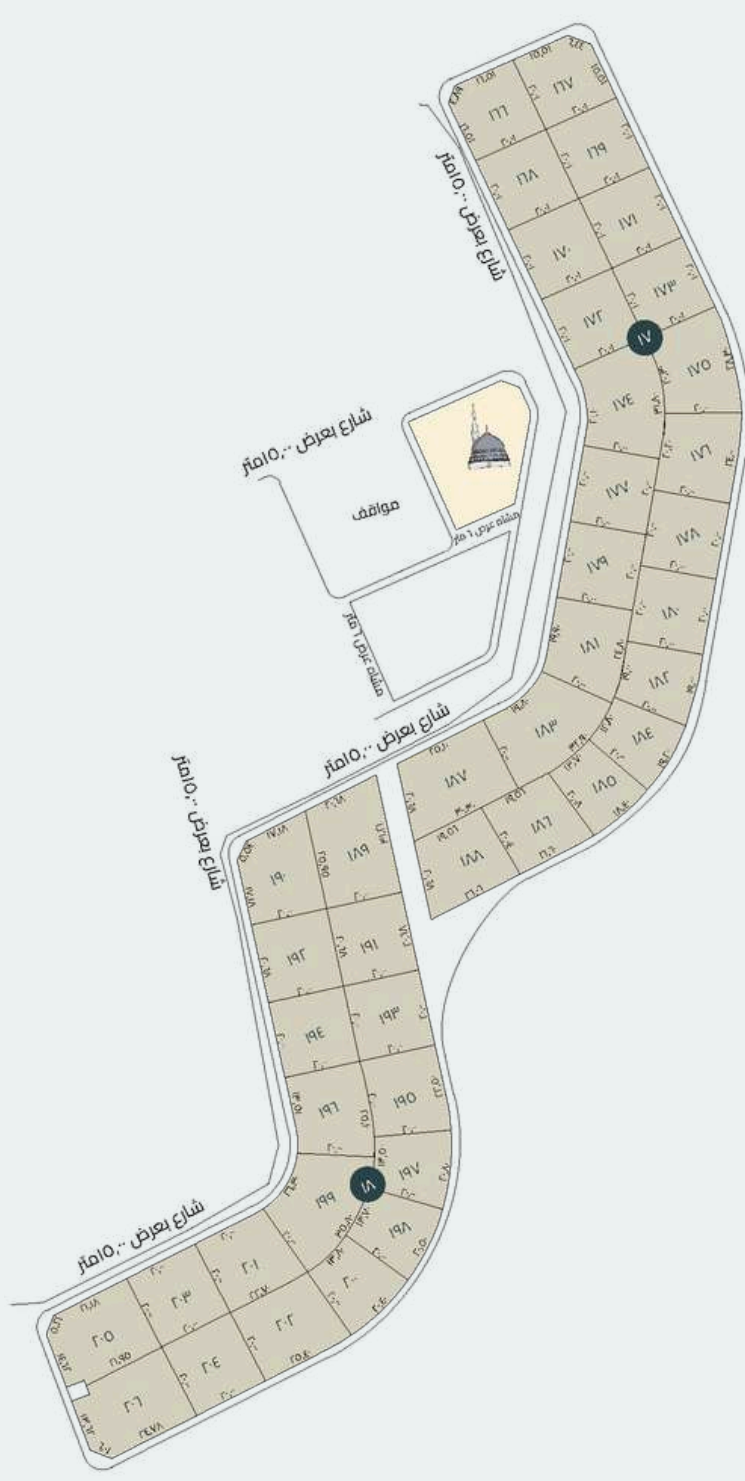


البلوك 17

رقم القطعة	المساحة	الاستخدام	الشارع / الشوارع
166	٢م 393.98	سكني	15 م
167	٢م 389.98	سكني	15 م, 24 م
168	٢م 400.10	سكني	15 م
169	٢م 400.10	سكني	24 م
170	٢م 400.10	سكني	15 م
171	٢م 400.10	سكني	24 م
172	٢م 400.10	سكني	15 م
173	٢م 400.10	سكني	24 م
174	٢م 531.53	سكني	15 م
175	٢م 490.29	سكني	24 م
176	٢م 442.61	سكني	24 م
177	٢م 400.00	سكني	15 م
178	٢م 400.00	سكني	24 م
179	٢م 400.00	سكني	15 م
180	٢م 400.00	سكني	24 م
181	٢م 447.76	سكني	15 م
182	٢م 340.46	سكني	24 م
183	٢م 540.25	سكني	15 م
184	٢م 322.20	سكني	24 م
185	٢م 322.02	سكني	24 م
186	٢م 411.81	سكني	24 م
187	٢م 553.73	سكني	15 م, 6 م مشاه
188	٢م 456.26	سكني	24 م, 6 م مشاه

البلوك 18


رقم القطعة	المساحة	الاستخدام	الشارع / الشوارع
189	٢م 571.61	سكني	15 م, 6 م مشاه
190	٢م 460.36	سكني	15 م
191	٢م 413.63	سكني	24 م, 6 م مشاه
192	٢م 413.63	سكني	15 م
193	٢م 400.00	سكني	24 م
194	٢م 400.00	سكني	15 م
195	٢م 425.16	سكني	24 م
196	٢م 452.34	سكني	15 م
197	٢م 343.13	سكني	24 م
198	٢م 343.13	سكني	24 م
199	٢م 532.61	سكني	15 م
200	٢م 343.13	سكني	24 م
201	٢م 427.22	سكني	15 م
202	٢م 481.78	سكني	24 م
203	٢م 400.00	سكني	15 م
204	٢م 400.00	سكني	24 م
205	٢م 501.88	سكني	15 م
206	٢م 541.15	سكني	15 م, 24 م

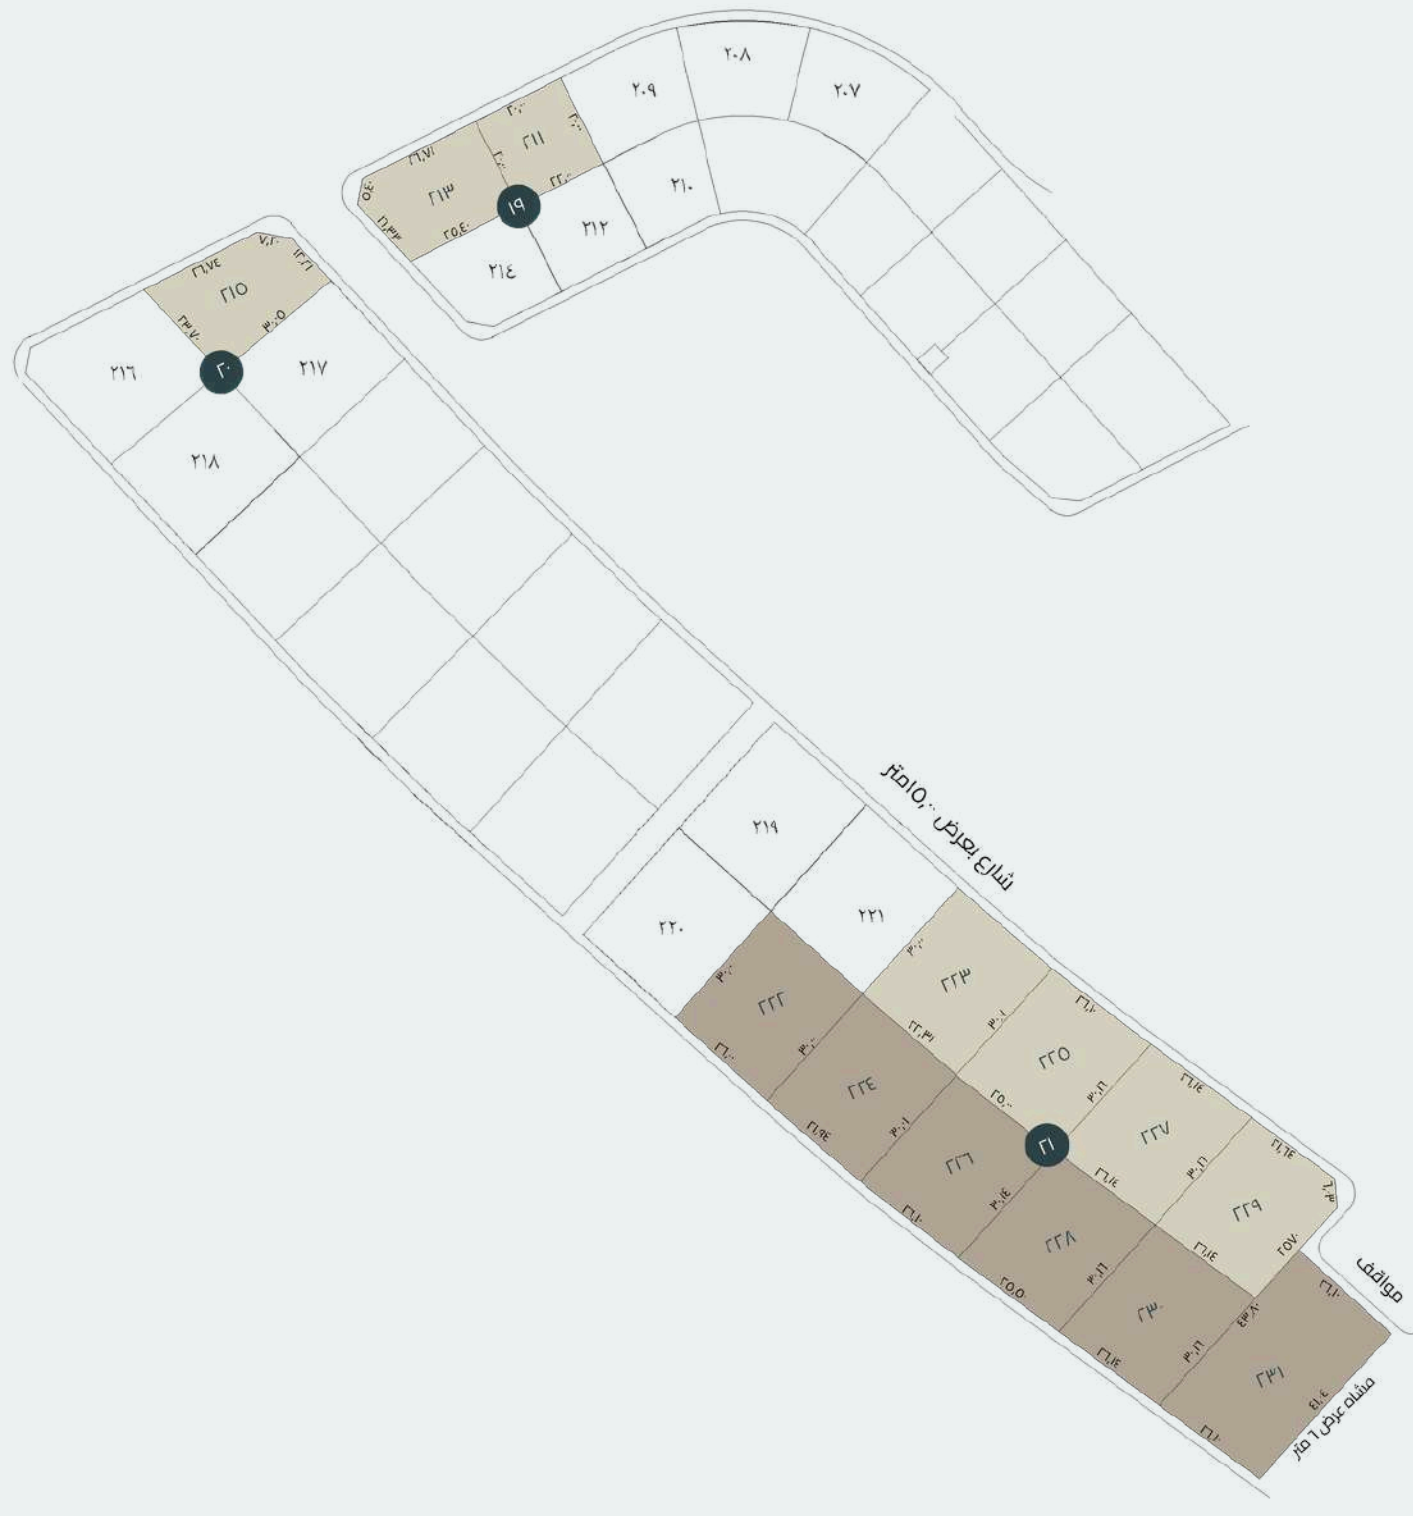

البلوك 19			
رقم القطعة	المساحة	الاستخدام	الشارع / الشوارع
211	٢م 400.00	سكني	24 م
213	٢م 556.32	سكني	15 م, 24 م


البلوك 20			
رقم القطعة	المساحة	الاستخدام	الشارع / الشوارع
215	٢م 596.37	سكني	15 م, 24 م

البلوك 21			
رقم القطعة	المساحة	الاستخدام	الشارع / الشوارع
222	٢م 780.00	سكني تجاري	30 م
223	٢م 780.22	سكني	15 م
224	٢م 780.20	سكني تجاري	30 م
225	٢م 782.53	سكني	15 م
226	٢م 782.24	سكني تجاري	30 م
227	٢م 784.07	سكني	15 م
228	٢م 784.07	سكني تجاري	30 م
229	٢م 774.00	سكني	15 م, موقف
230	٢م 784.07	سكني تجاري	30 م
231	٢م 1098.79	سكني تجاري	30 م, 6 م مشاه, موقف

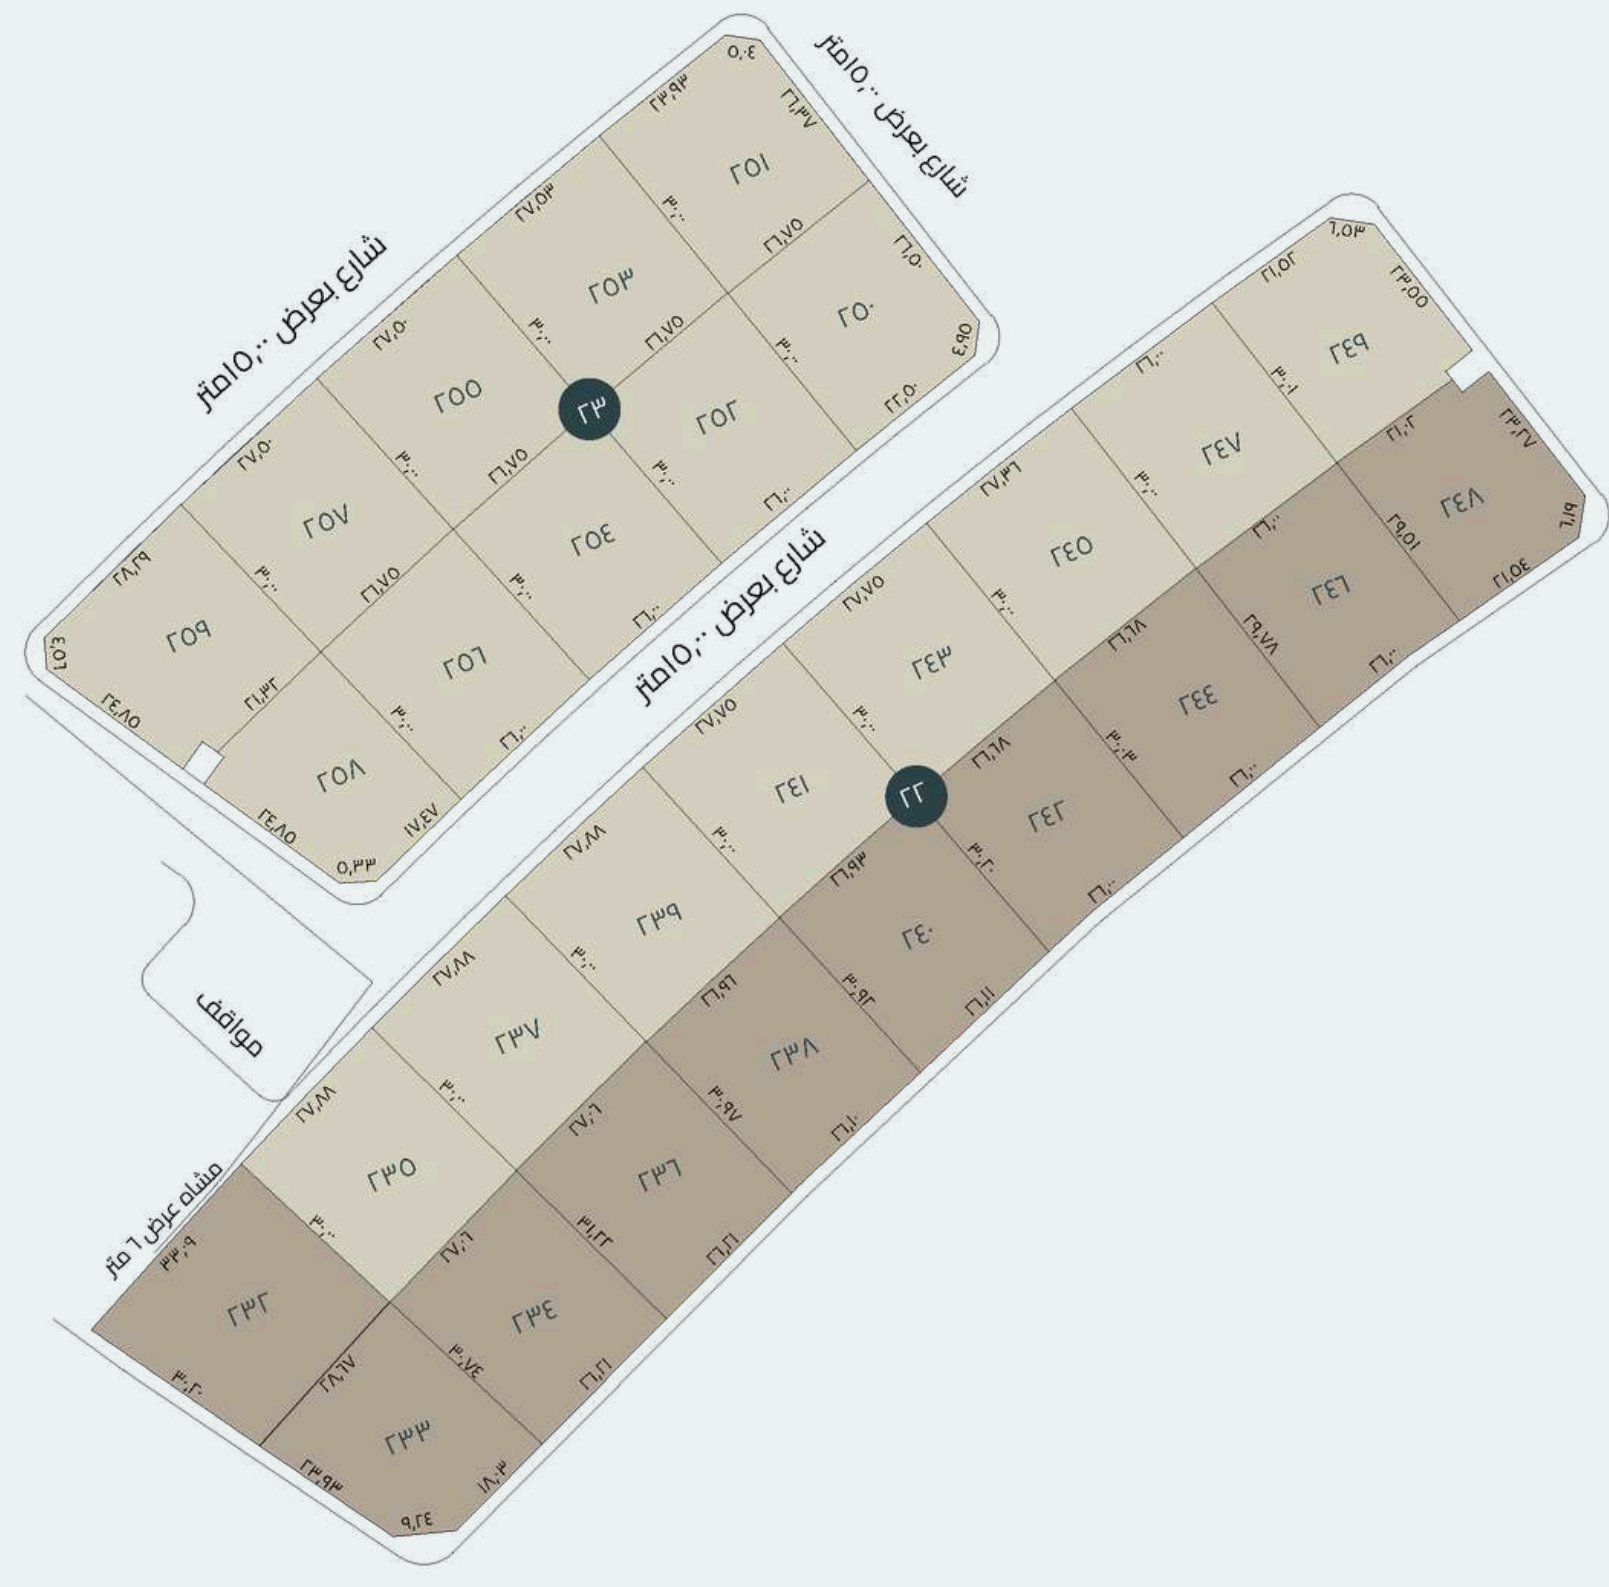

البلوك 22			
رقم القطعة	المساحة	الاستخدام	الشارع / الشوارع
232	٢م 929.42	سكني تجاري	30 م, 6 م مشاه
233	٢م 778.04	سكني تجاري	30 م
234	٢م 826.61	سكني تجاري	30 م
235	٢م 824.00	سكني	15 م
236	٢م 829.83	سكني تجاري	30 م
237	٢م 824.20	سكني	15 م
238	٢م 822.07	سكني تجاري	30 م
239	٢م 820.97	سكني	15 م
240	٢م 811.77	سكني تجاري	30 م
241	٢م 820.19	سكني	15 م
242	٢م 792.00	سكني تجاري	30 م
243	٢م 817.47	سكني	15 م
244	٢م 789.27	سكني تجاري	30 م
245	٢م 810.53	سكني	15 م
246	٢م 766.68	سكني تجاري	30 م
247	٢م 780.13	سكني	15 م
248	٢م 751.33	سكني تجاري	24 م, 30 م
249	٢م 761.32	سكني	15 م, 24 م


البلوك 23			
رقم القطعة	المساحة	الاستخدام	الشارع / الشوارع
250	٢م 784.67	سكني	15 م
251	٢م 805.88	سكني	15 م
252	٢م 791.86	سكني	15 م
253	٢م 814.52	سكني	15 م
254	٢م 791.40	سكني	15 م
255	٢م 814.05	سكني	15 م
256	٢م 791.15	سكني	15 م
257	٢م 813.79	سكني	15 م
258	٢م 696.20	سكني	15 م
259	٢م 854.49	سكني	15 م

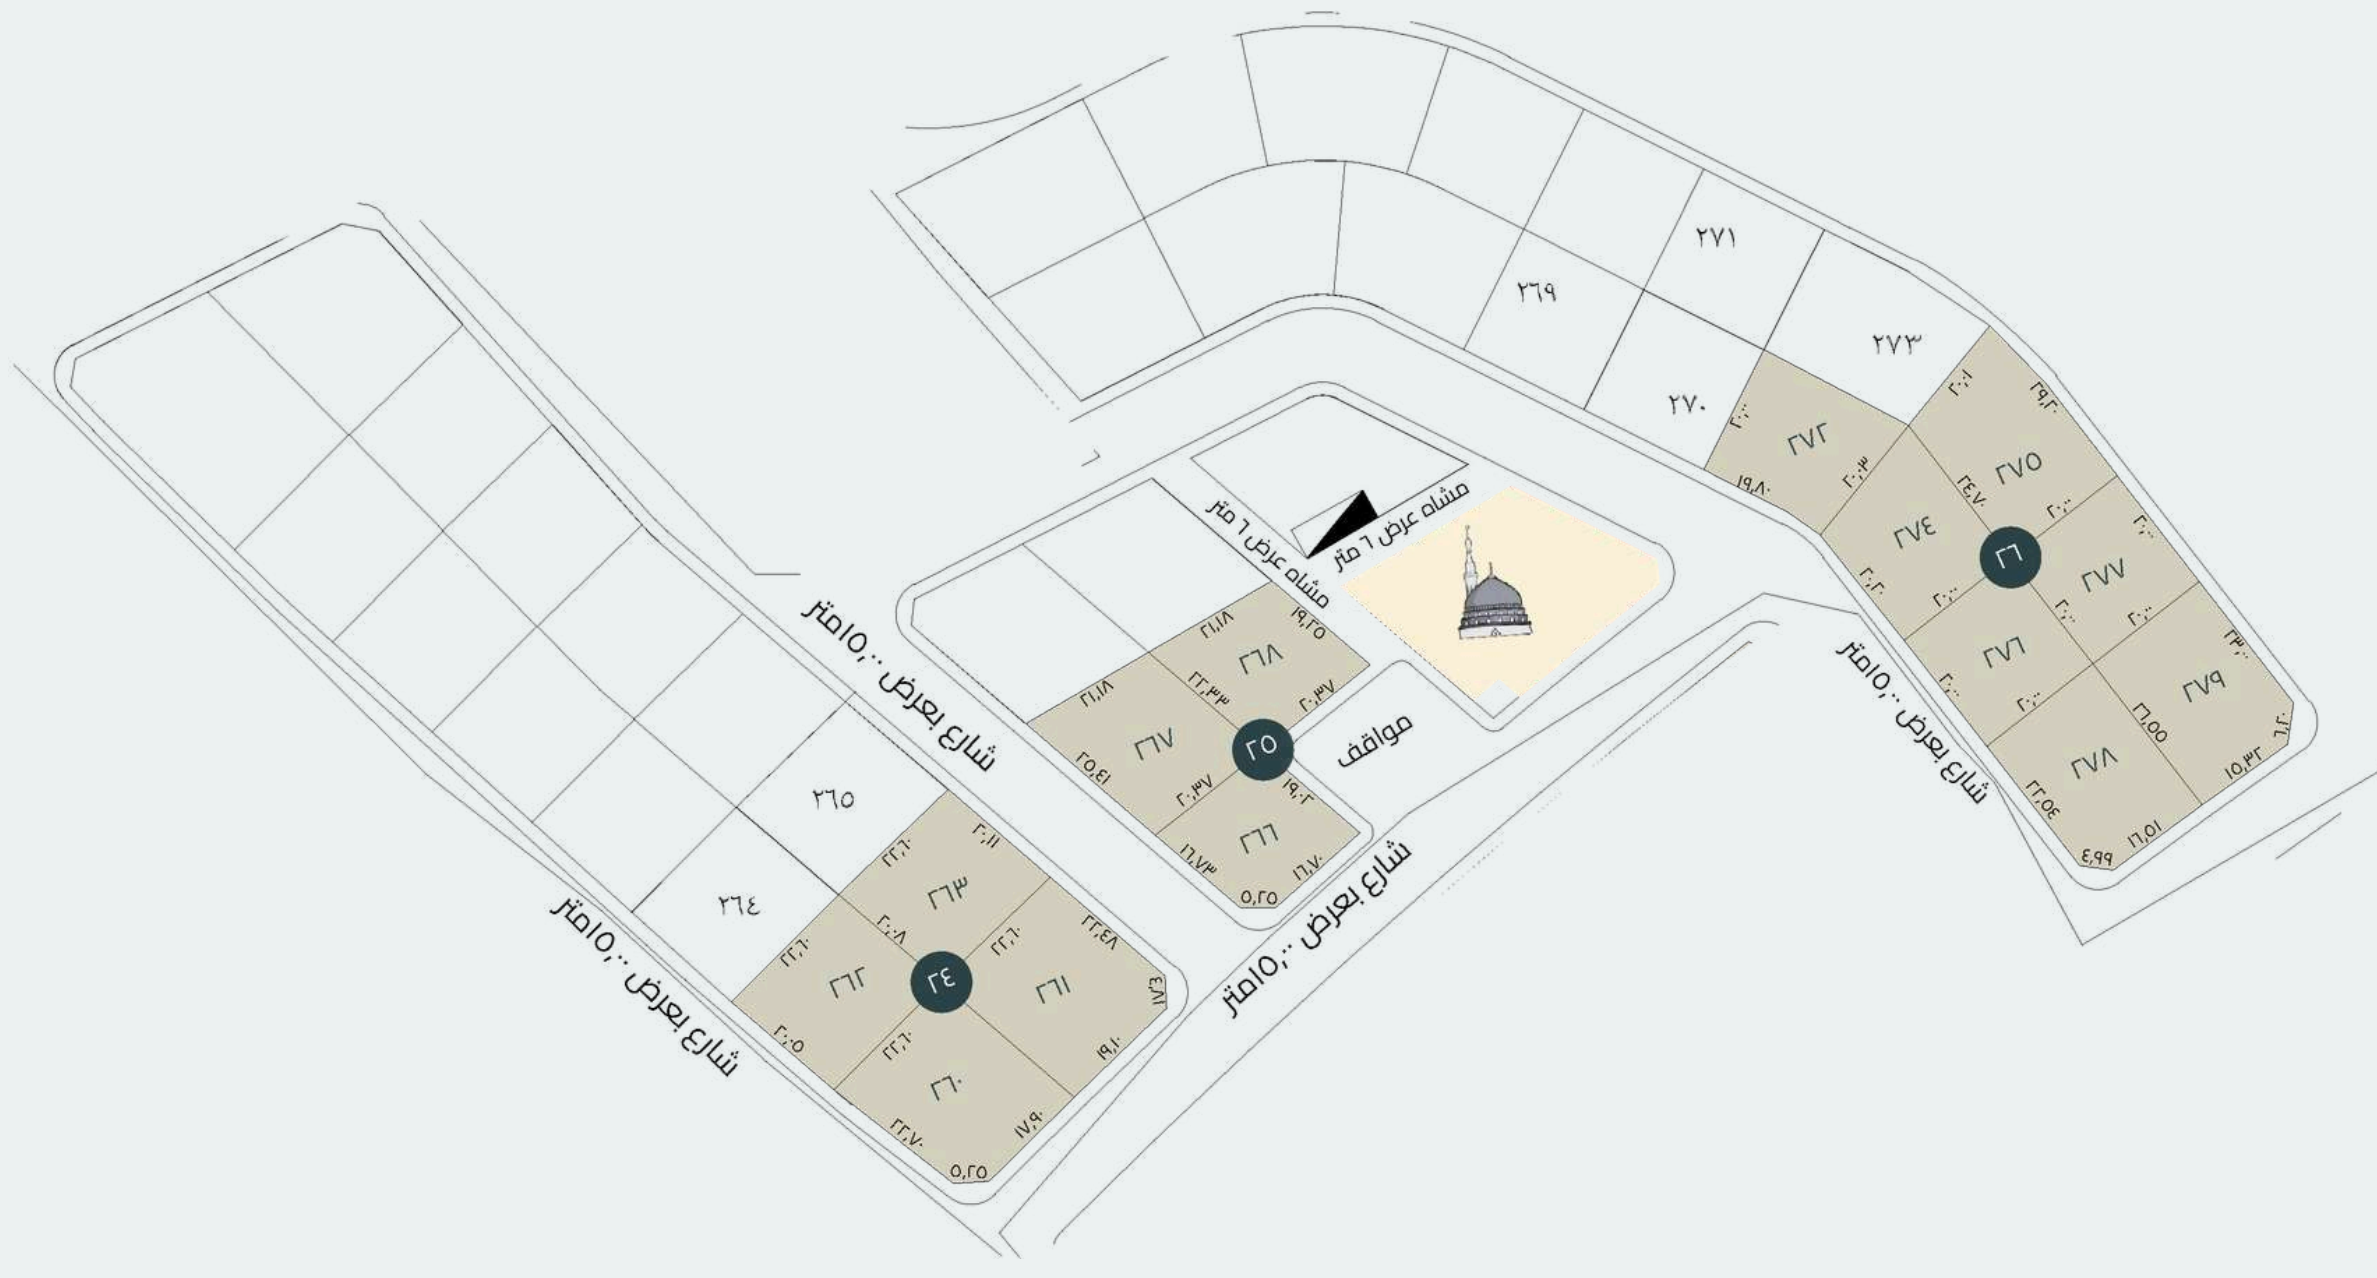


البلوك 24			
رقم القطعة	المساحة	الاستخدام	الشارع / الشوارع
260	٢م 567.32	سكني	15 م
261	٢م 581.44	سكني	15 م
262	٢م 451.34	سكني	15 م
263	٢م 452.12	سكني	15 م

البلوك 25			
رقم القطعة	المساحة	الاستخدام	الشارع / الشوارع
266	٢م 385.75	سكني	15 م, موقف
267	٢م 477.45	سكني	15 م
268	٢م 415.78	سكني	15 م, 6 م مشاه , موقف

البلوك 26			
رقم القطعة	المساحة	الاستخدام	الشارع / الشوارع
272	٢م 440.36	سكني	15 م
274	٢م 449.54	سكني	15 م
275	٢م 540.12	سكني	24 م
276	٢م 400.00	سكني	15 م
277	٢م 400.00	سكني	24 م
278	٢م 519.21	سكني	15 م
279	٢م 529.31	سكني	24 م

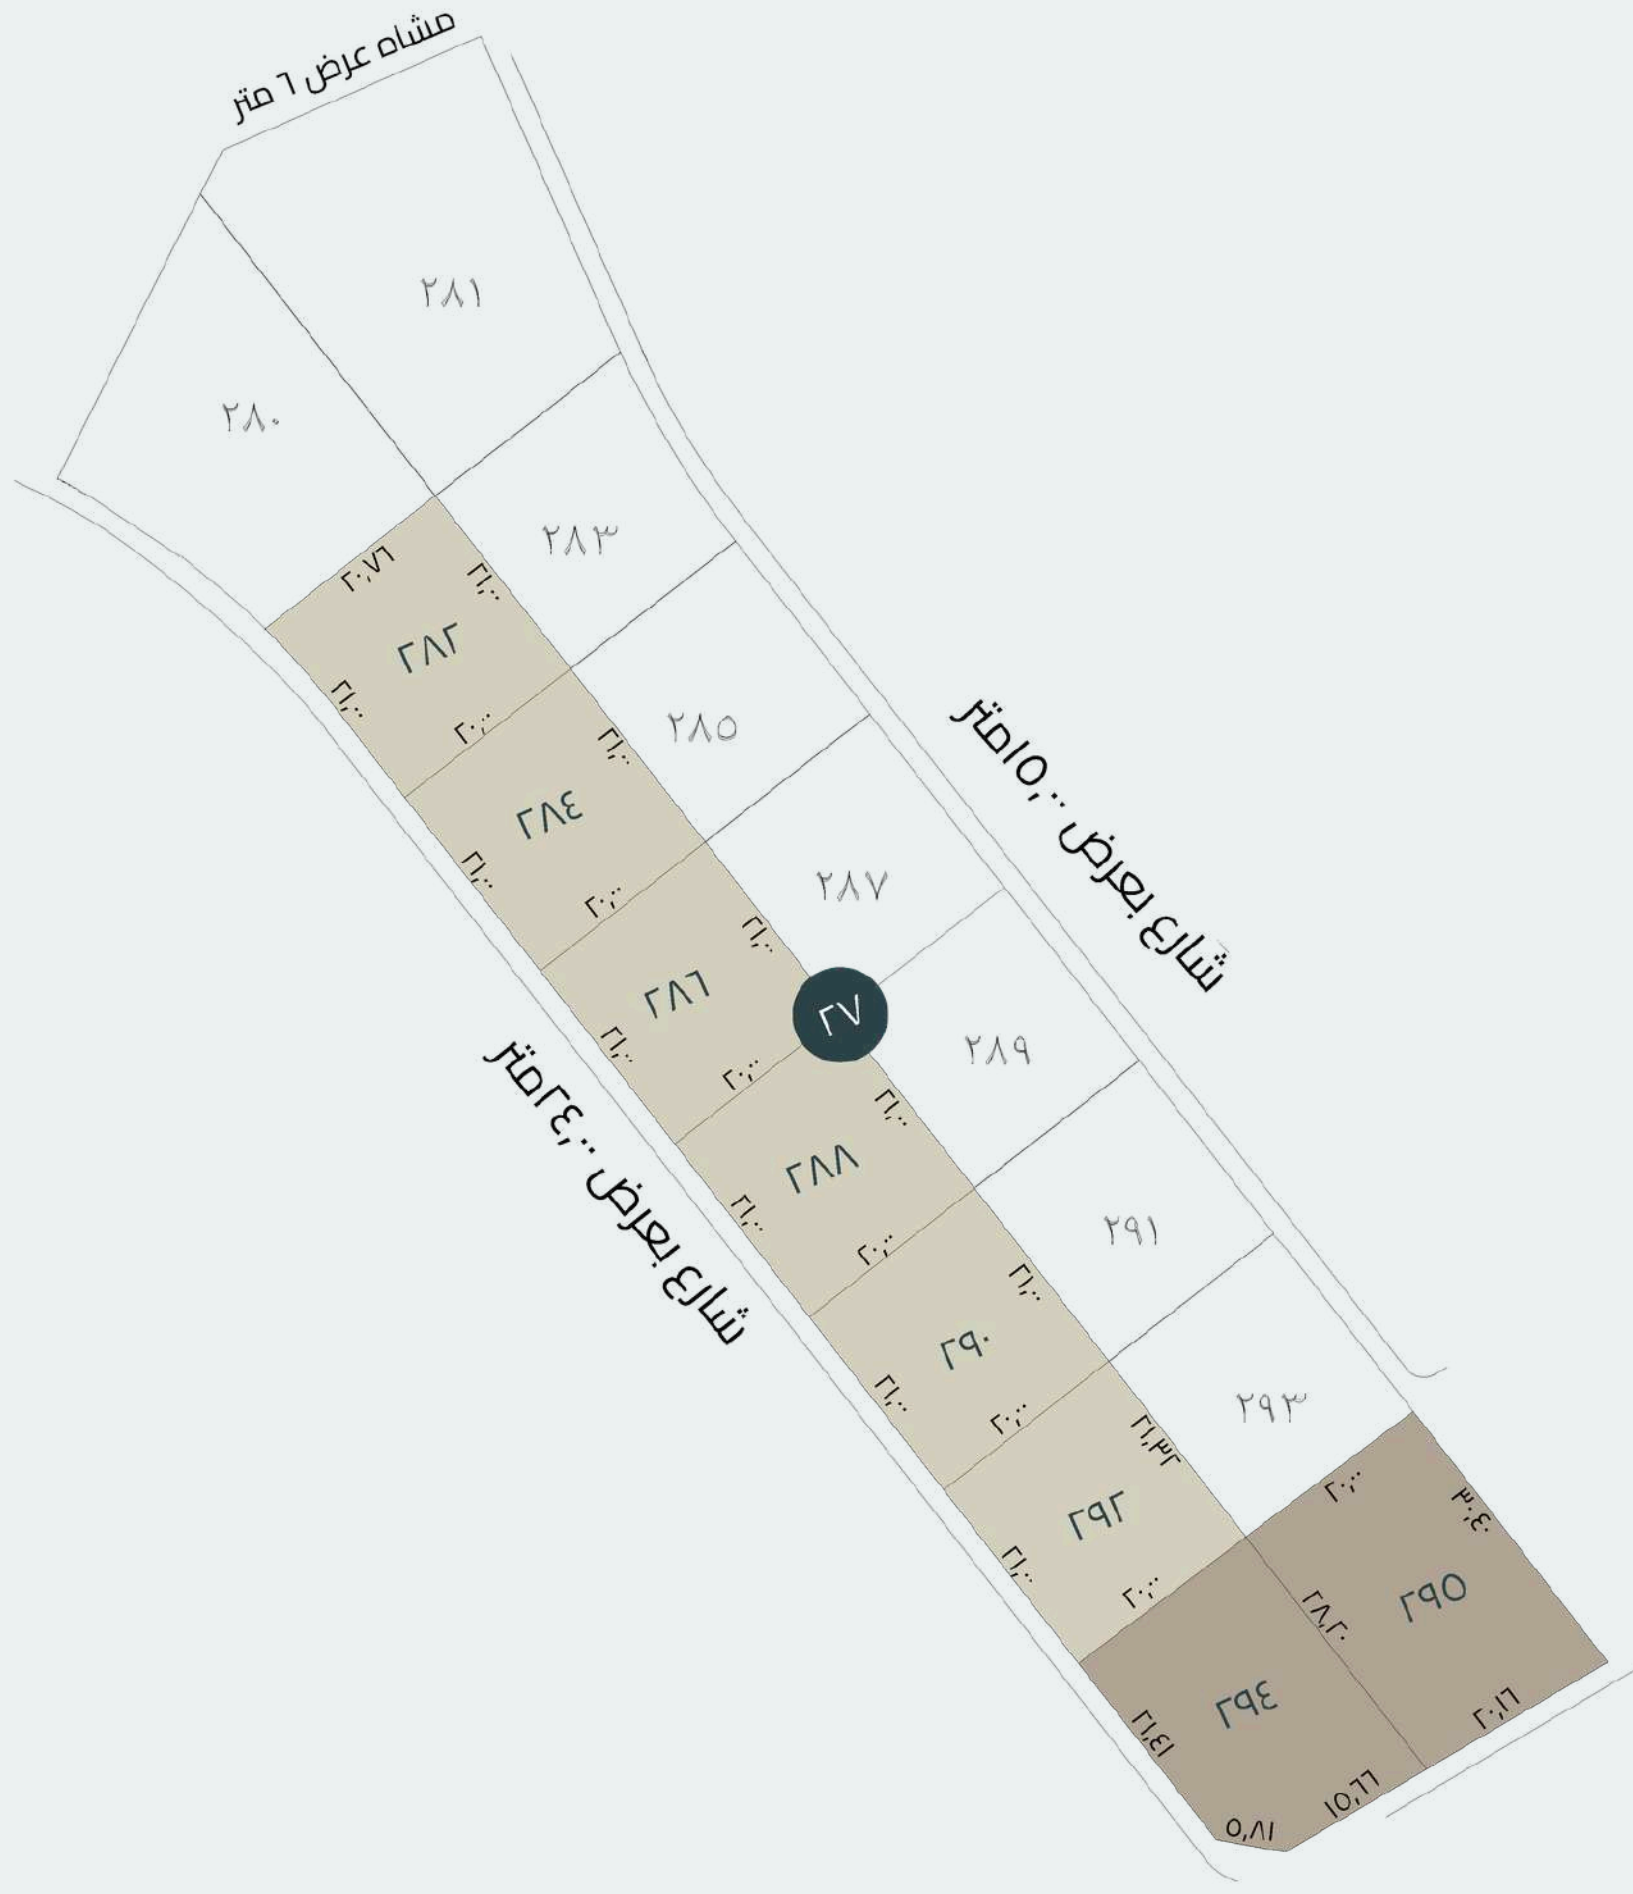

البلوك 27			
رقم القطعة	المساحة	الاستخدام	الشارع / الشوارع
282	422.83 م ²	سكني	م 24
284	420.00 م ²	سكني	م 24
286	420.00 م ²	سكني	م 24
288	420.00 م ²	سكني	م 24
290	420.00 م ²	سكني	م 24
292	423.17 م ²	سكني	م 24
294	530.79 م ²	سكني تجاري	م 30, م 24
295	585.32 م ²	سكني تجاري	م 30, م 15

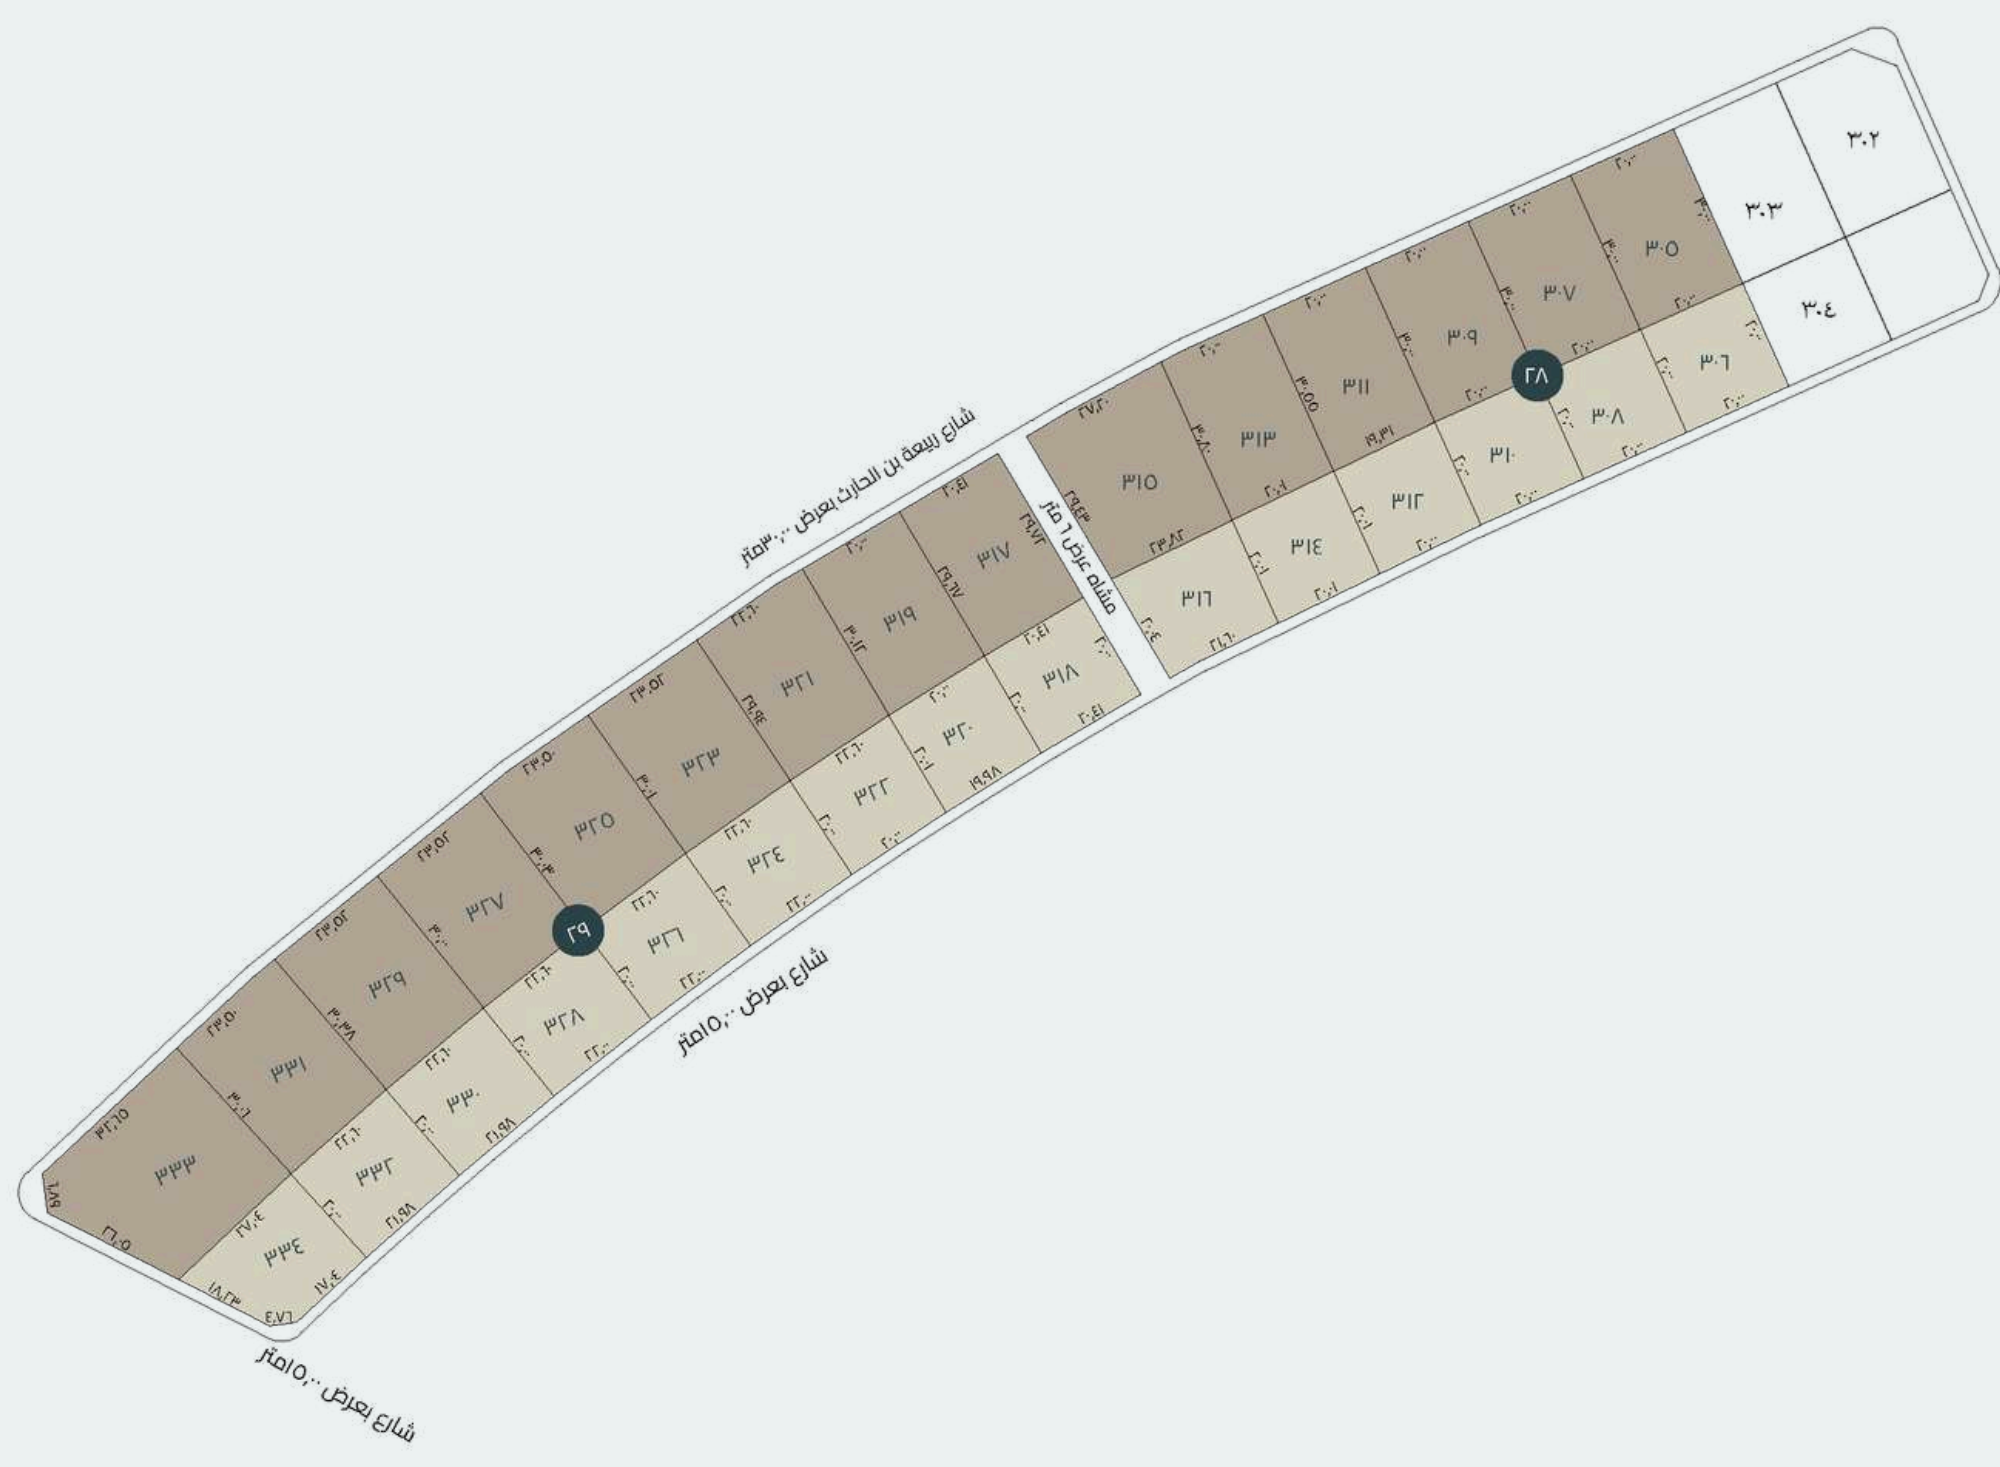

البلوك 28			
رقم القطعة	المساحة	الاستخدام	الشارع / الشوارع
305	٢م 599.97	سكني تجاري	30 م
306	٢م 400.00	سكني	15 م
307	٢م 599.98	سكني تجاري	30 م
308	٢م 400.00	سكني	15 م
309	٢م 599.98	سكني تجاري	30 م
310	٢م 400.00	سكني	15 م
311	٢م 605.31	سكني تجاري	30 م
312	٢م 400.16	سكني	15 م
313	٢م 615.97	سكني تجاري	30 م
314	٢م 400.19	سكني	15 م
315	٢م 769.37	سكني تجاري	30 م, 6 م مشاه
316	٢م 455.18	سكني	15 م, 6 م مشاه


البلوك 29			
رقم القطعة	المساحة	الاستخدام	الشارع / الشوارع
317	٢م 604.98	سكني تجاري	30 م, 6 م مشاه
318	٢م 408.11	سكني	15 م, 6 م مشاه
319	٢م 596.45	سكني تجاري	30 م
320	٢م 399.59	سكني	15 م
321	٢م 657.88	سكني تجاري	30 م
322	٢م 410.52	سكني	15 م
323	٢م 689.97	سكني تجاري	30 م
324	٢م 446.00	سكني	15 م
325	٢م 697.95	سكني تجاري	30 م
326	٢م 445.90	سكني	15 م
327	٢م 693.85	سكني تجاري	30 م
328	٢م 445.83	سكني	15 م
329	٢م 694.73	سكني تجاري	30 م
330	٢م 445.79	سكني	15 م
331	٢م 698.57	سكني تجاري	30 م
332	٢م 445.78	سكني	15 م
333	٢م 974.94	سكني تجاري	30 م
334	٢م 469.46	سكني	15 م



البلوك 30			
رقم القطعة	المساحة	الاستخدام	الشارع / الشوارع
335	٢م 504.08	سكنى تجارى	30م, 15م
336	٢م 1016.35	سكنى تجارى	30م
337	٢م 440.00	سكنى	15م
338	٢م 681.69	سكنى تجارى	30م
339	٢م 430.00	سكنى	15م
340	٢م 685.20	سكنى تجارى	30م
341	٢م 390.00	سكنى	15م
342	٢م 625.96	سكنى تجارى	30م
343	٢م 395.50	سكنى	15م, موقف
344	٢م 1036.49	سكنى تجارى	30م, 6م مشاه , موقف

البلوك 31			
رقم القطعة	المساحة	الاستخدام	الشارع / الشوارع
345	٢م 938.58	سكنى تجارى	30م, 6م مشاه
346	٢م 696.18	سكنى تجارى	30م
347	٢م 700.85	سكنى	15م
348	٢م 760.75	سكنى	15م
350	٢م 760.53	سكنى	15م
352	٢م 787.19	سكنى	15م
354	٢م 796.48	سكنى	15م

البلوك 32			
رقم القطعة	المساحة	الاستخدام	الشارع / الشوارع
357	٢م 547.35	سكنى	15م
358	٢م 806.17	سكنى	15م
359	٢م 344.54	سكنى	15م
360	٢م 375.18	سكنى	15م
361	٢م 357.21	سكنى	15م
362	٢م 411.41	سكنى	15م
363	٢م 362.14	سكنى	15م
364	٢م 396.86	سكنى	15م
365	٢م 380.11	سكنى	15م
366	٢م 401.19	سكنى	15م
367	٢م 399.62	سكنى	15م
368	٢م 405.33	سكنى	15م
369	٢م 645.09	سكنى	15م
370	٢م 723.48	سكنى	15م

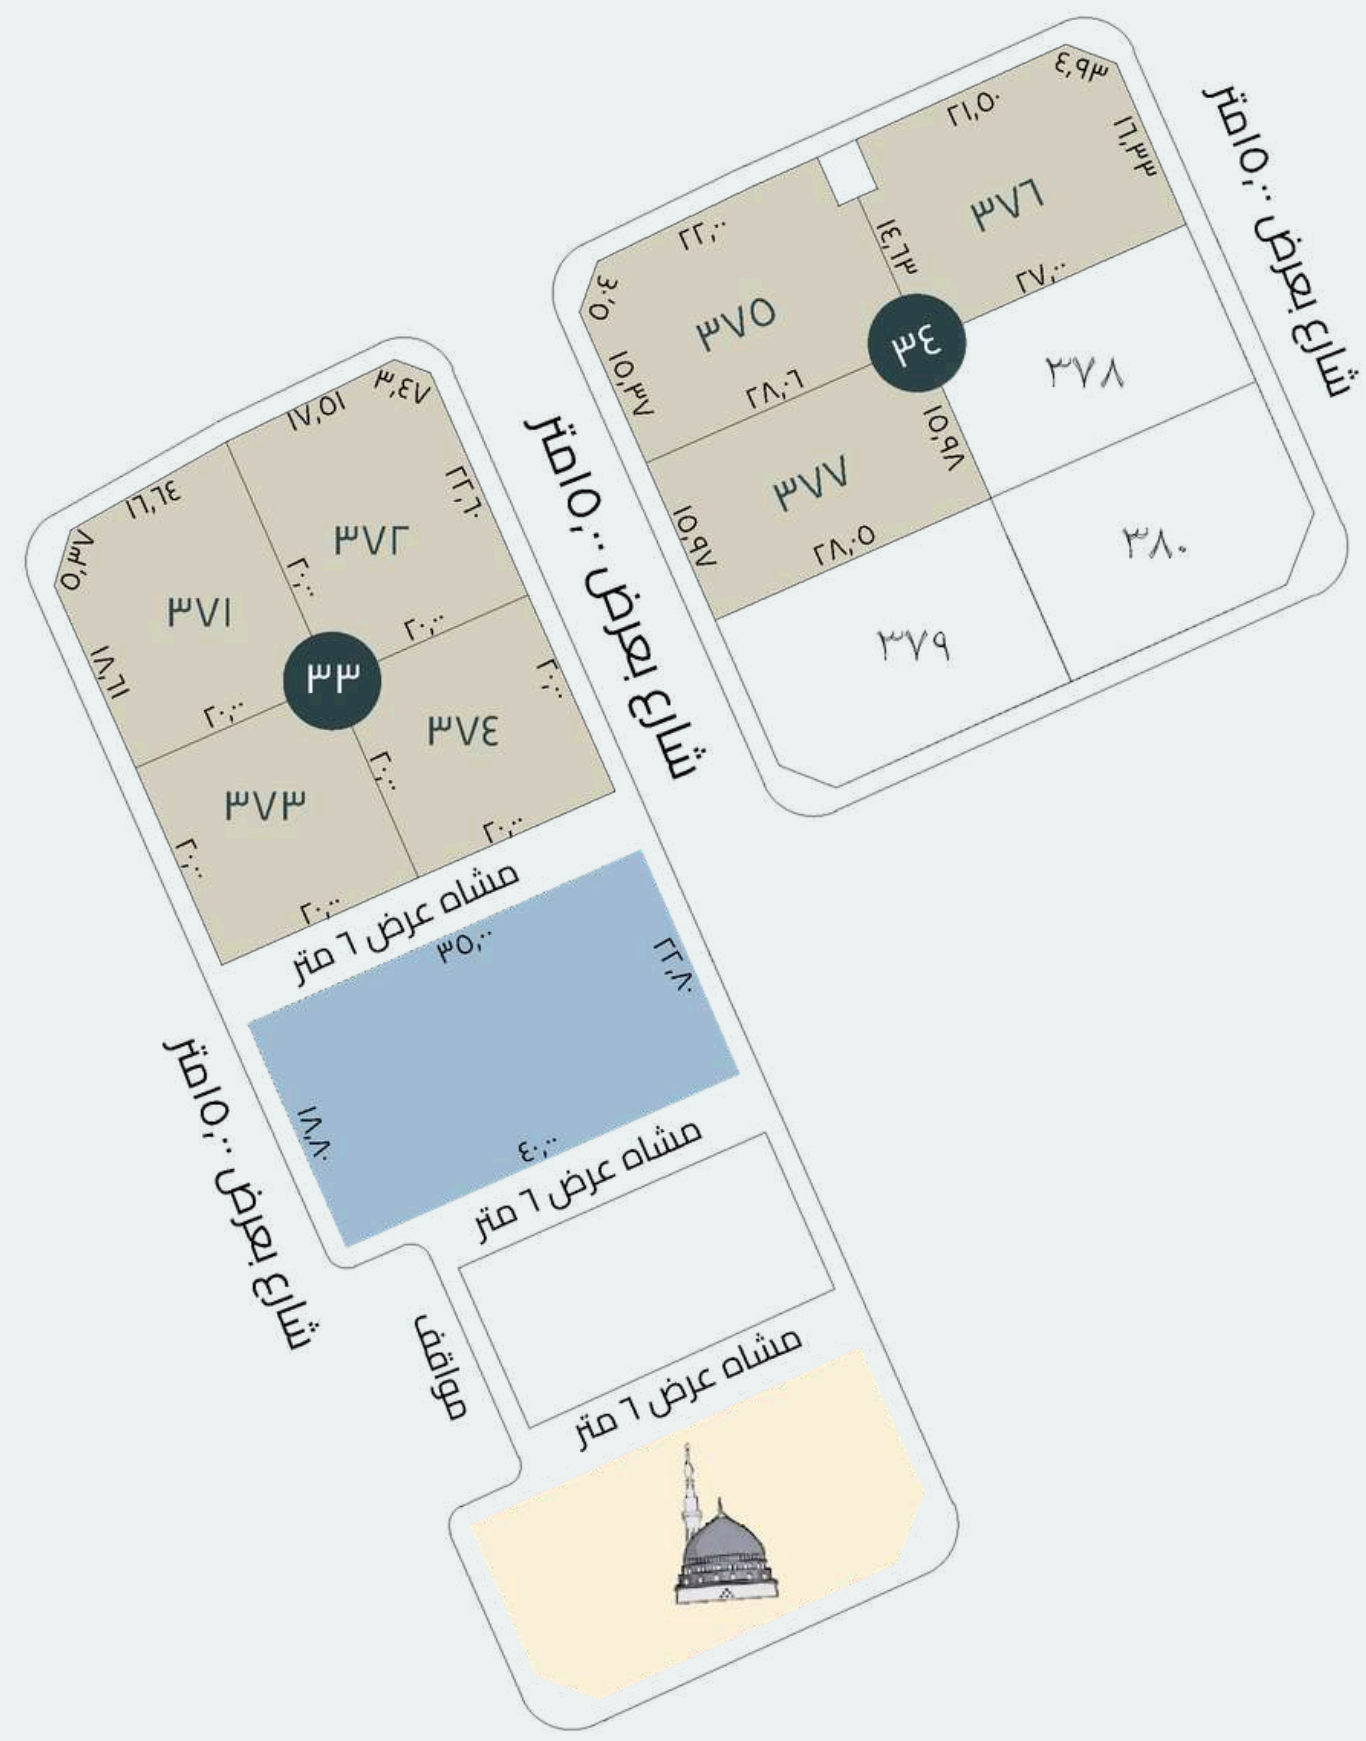

البلوك 33			
رقم القطعة	المساحة	الاستخدام	الشارع / الشوارع
371	٢م 461.68	سكني	15 م
372	٢م 491.59	سكني	15 م
373	٢م 400.00	سكني	15 م, 6 م مشاه
374	٢م 400.00	سكني	15 م, 6 م مشاه

البلوك 34			
رقم القطعة	المساحة	الاستخدام	الشارع / الشوارع
375	٢م 526.59	سكني	15 م
376	٢م 516.55	سكني	15 م
377	٢م 448.23	سكني	15 م

للمزيد من المعلومات وتسجيل اهتمامك امسح الكود اضغط هنا



عن المسوق

شركة آمال للخدمات العقارية، تعمل وفقاً لشعارها "تحقق آمالك..." وتقدم خدمات عقارية متكاملة وموثوقة تعتمد على الاحترافية، والابتكار، واستخدام التقنيات الحديثة، لتحسين تجربة العميل وجعل كل خطوة في رحلته العقارية أكثر سهولة وتميزاً.



عن المطور

شركة تطوير عقاري رائدة في مجالات التطوير المختلفة (سكني - تجاري - بنية تحتية - مخططات أراضي - أبراج إدارية وفندقية). وتعد إحدى شركات مجموعة بغلف الظافر القابضة التي تمتد خبرتها منذ عام 1955.

www.amaall.com | info@amaall.com

تواصل معنا الآن

0556464906

0556969017

0533397708

0558680155

0559418815

0558923600